


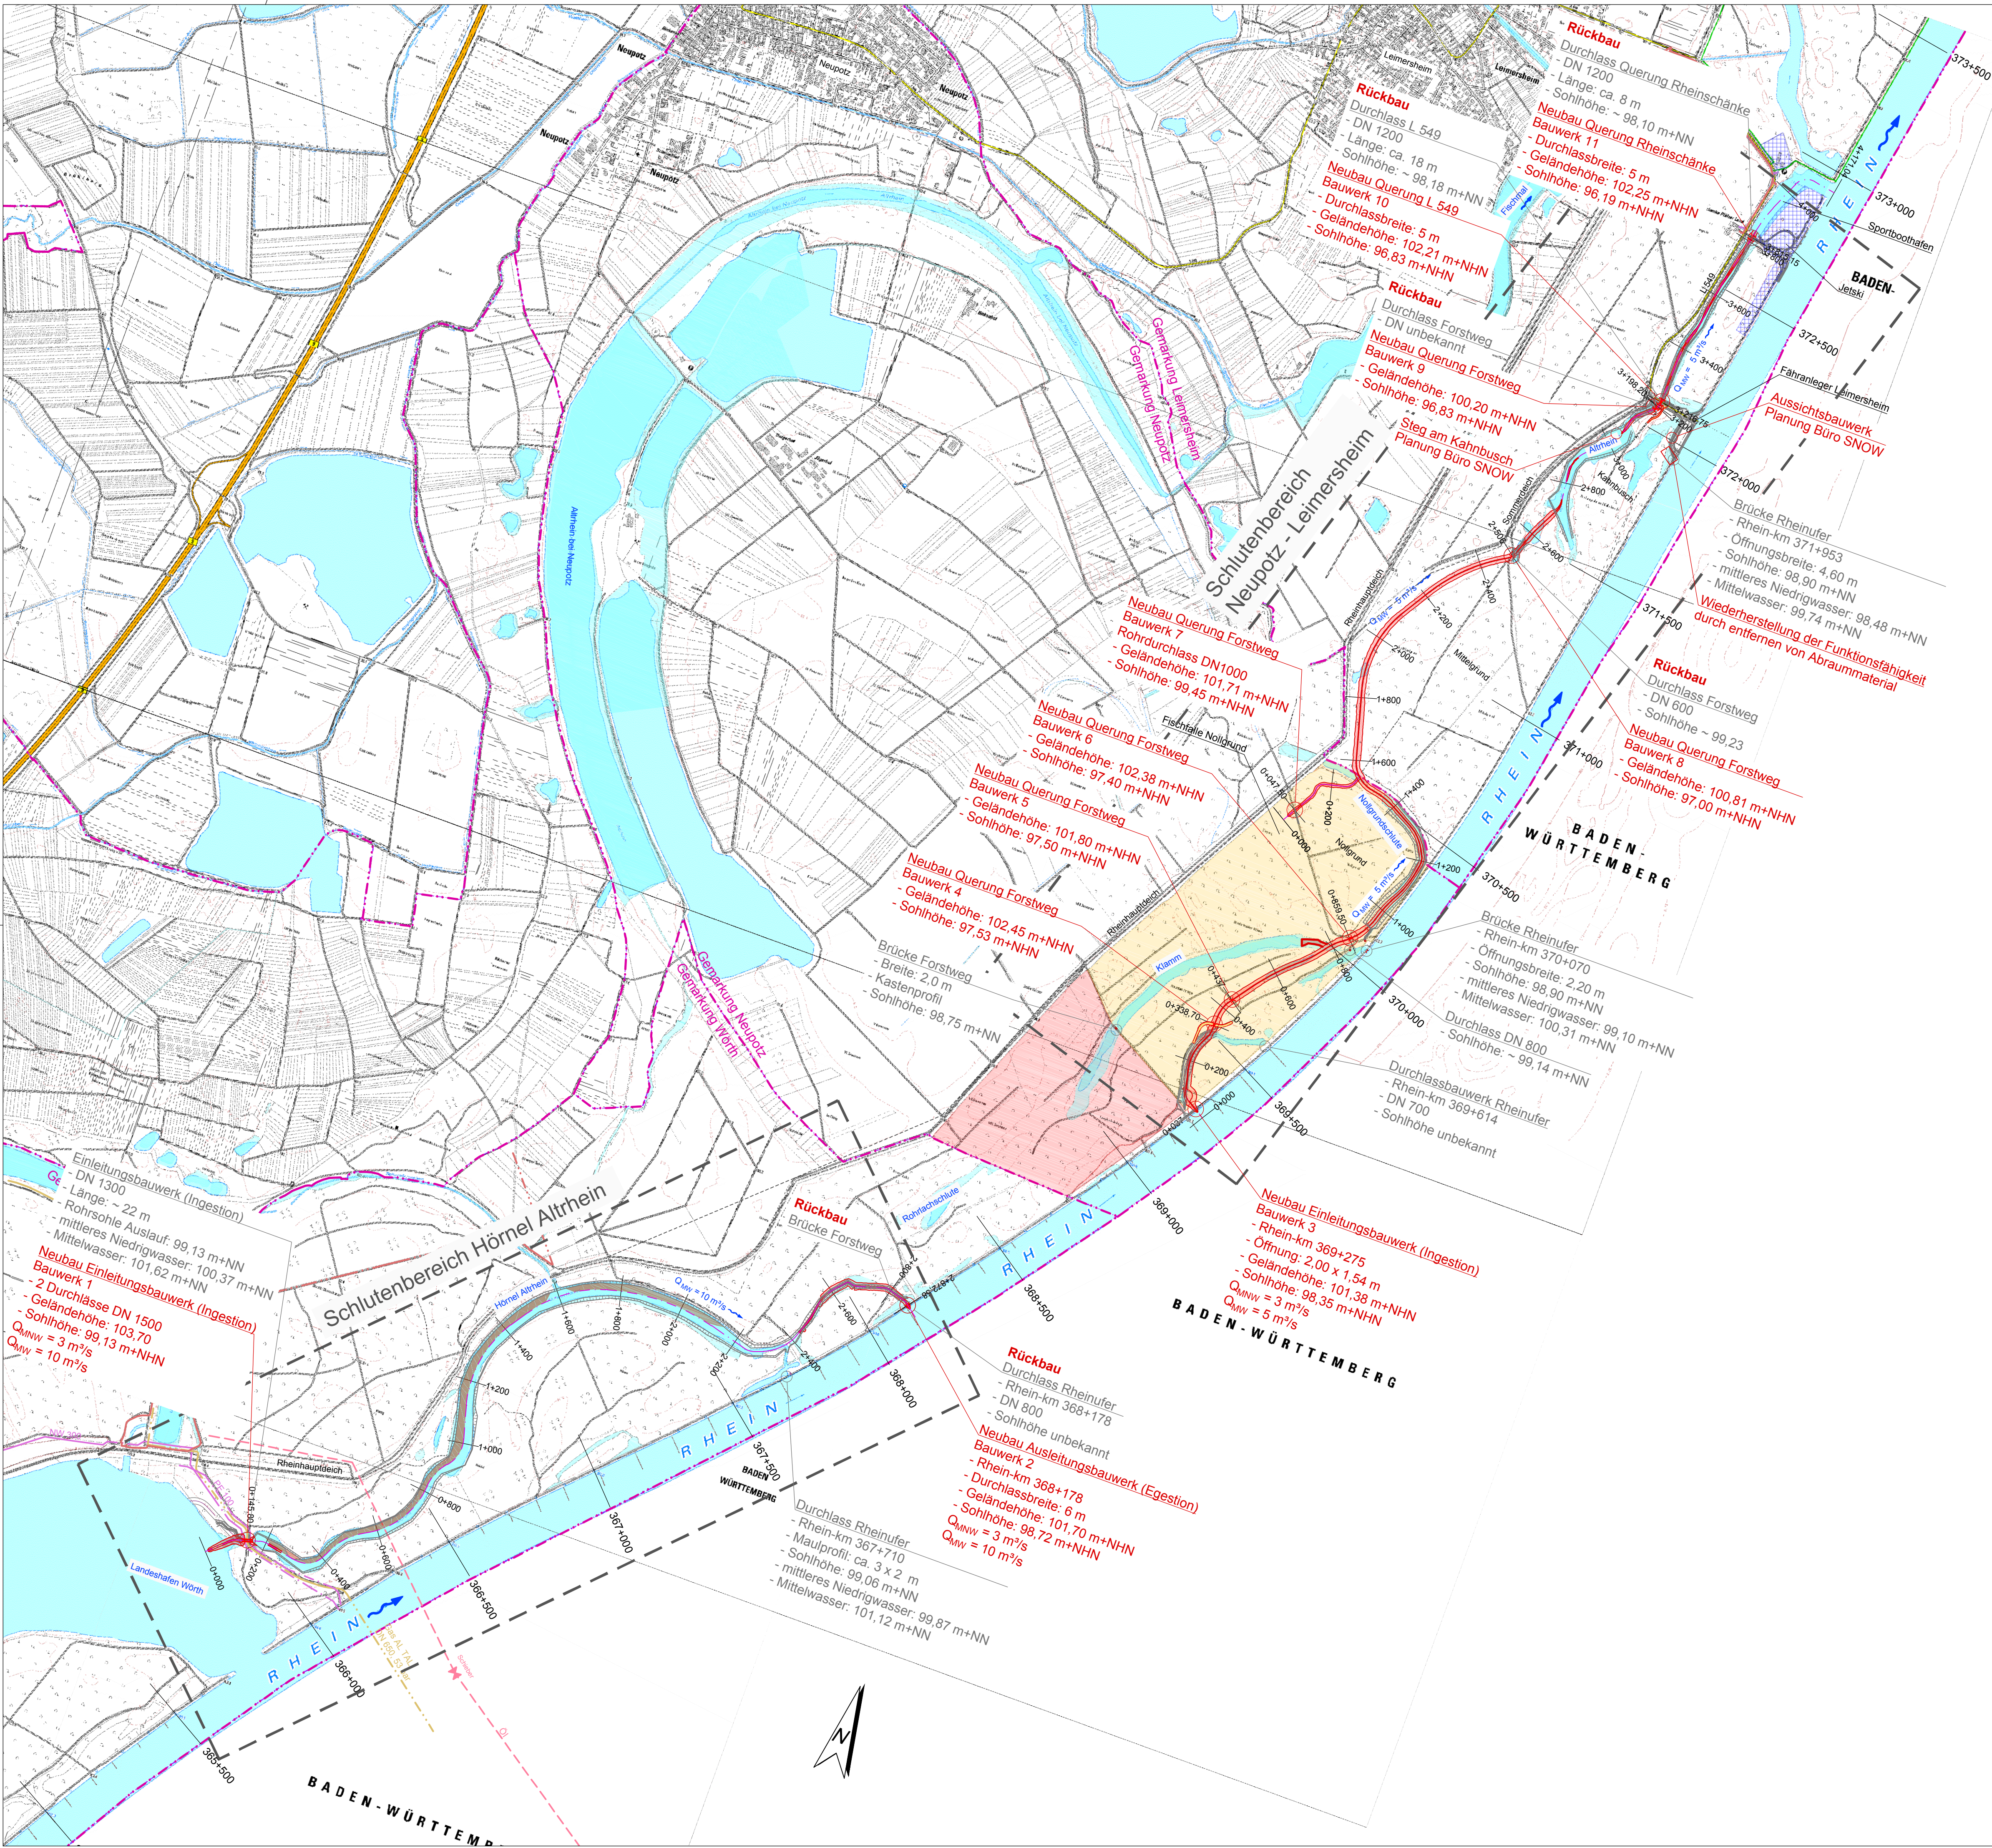

Legende:

Bestand


- Gemarkungsgrenze
- Grundstückseigentum privat
- Grundstückseigentum öffentlich
- altlastverdächtige Fläche
- Ölleitung
- Gasleitung
- Abwasserleitung
- Kommunikation
- Wasserversorgung
- Strom Mittelspannung
- Strom Niederspannung

Planung

- Durchgängigkeit Schluten
- Verlegung Feldweg
- Morphologische Aufwertung

Wasserstände Rhein

Jährlichkeit	Ingestion Landeshafen Würth [m.ü.NN]	Egestion Rhein Station 368+178 [m.ü.NN]	Ingestion Rhein Station 369+275 [m.ü.NN]
MNW	100,52	99,86	99,31
MW	101,78	100,98	100,62
MHW	104,58	103,78	103,41
HQ100	106,11	105,42	105,09

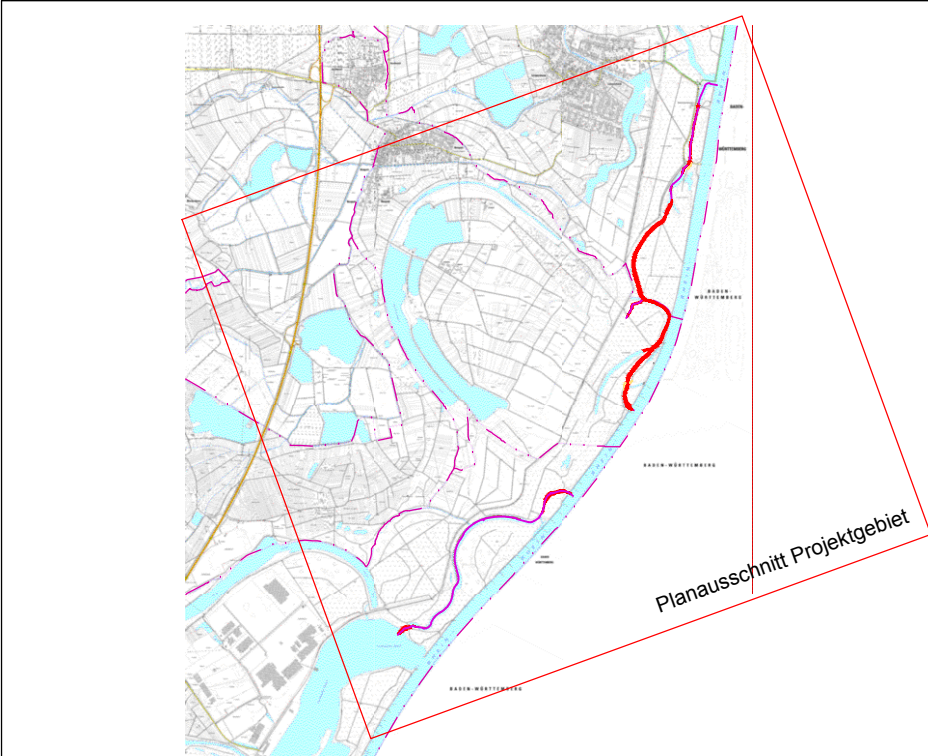

Prüfvermerk:

Unterschrift Auftraggeber:

Unterschrift Planverfasser:



Verbandsgemeinde Rülzheim
Am Deutschordensplatz 1
76761 Rülzheim
Tel.: (+49) 7272 / 7002 - 0
Mail: info@ruehlzheim.de

Verbandsgemeinde Rülzheim

Am Deutschordensplatz 1
76761 Rülzheim
Tel.: (+49) 7272 / 7002 - 0
Mail: info@ruehlzheim.de

Revitalisierung Rheinvorland

Würth bis Leimersheim

Gesamtanlageplan

Vorplanung

Planinhalt:



Ingenieurbüro Queißer Gschwandt GmbH
Haid-und-Neu-Straße 7
76131 Karlsruhe
Tel.: 0721 / 62 71 009 - 0
E-Mail: info@qgg-gmbh.de

Name: _____ Datum: _____

Bearb.: TV 09.11.2015

Gepr.: JQ 09.11.2015

Projektnummer: 2013-014

Index: -

Planverfasser: _____

Maßstab: 1:10.000

Anlage: 01.01

Status: A

Plangröße: 0,50 m²

Weitergabe, Vervielfältigung, Verwertung und Mitteilung des Inhalts dieser Zeichnung nicht gestattet, soweit nicht schriftlich zugestanden.

Planmaß: 841 x 594 mm