


ORTSGEMEINDE LEIMERSHEIM

BEBAUUNGSPLAN "RHEINSTRASSE"

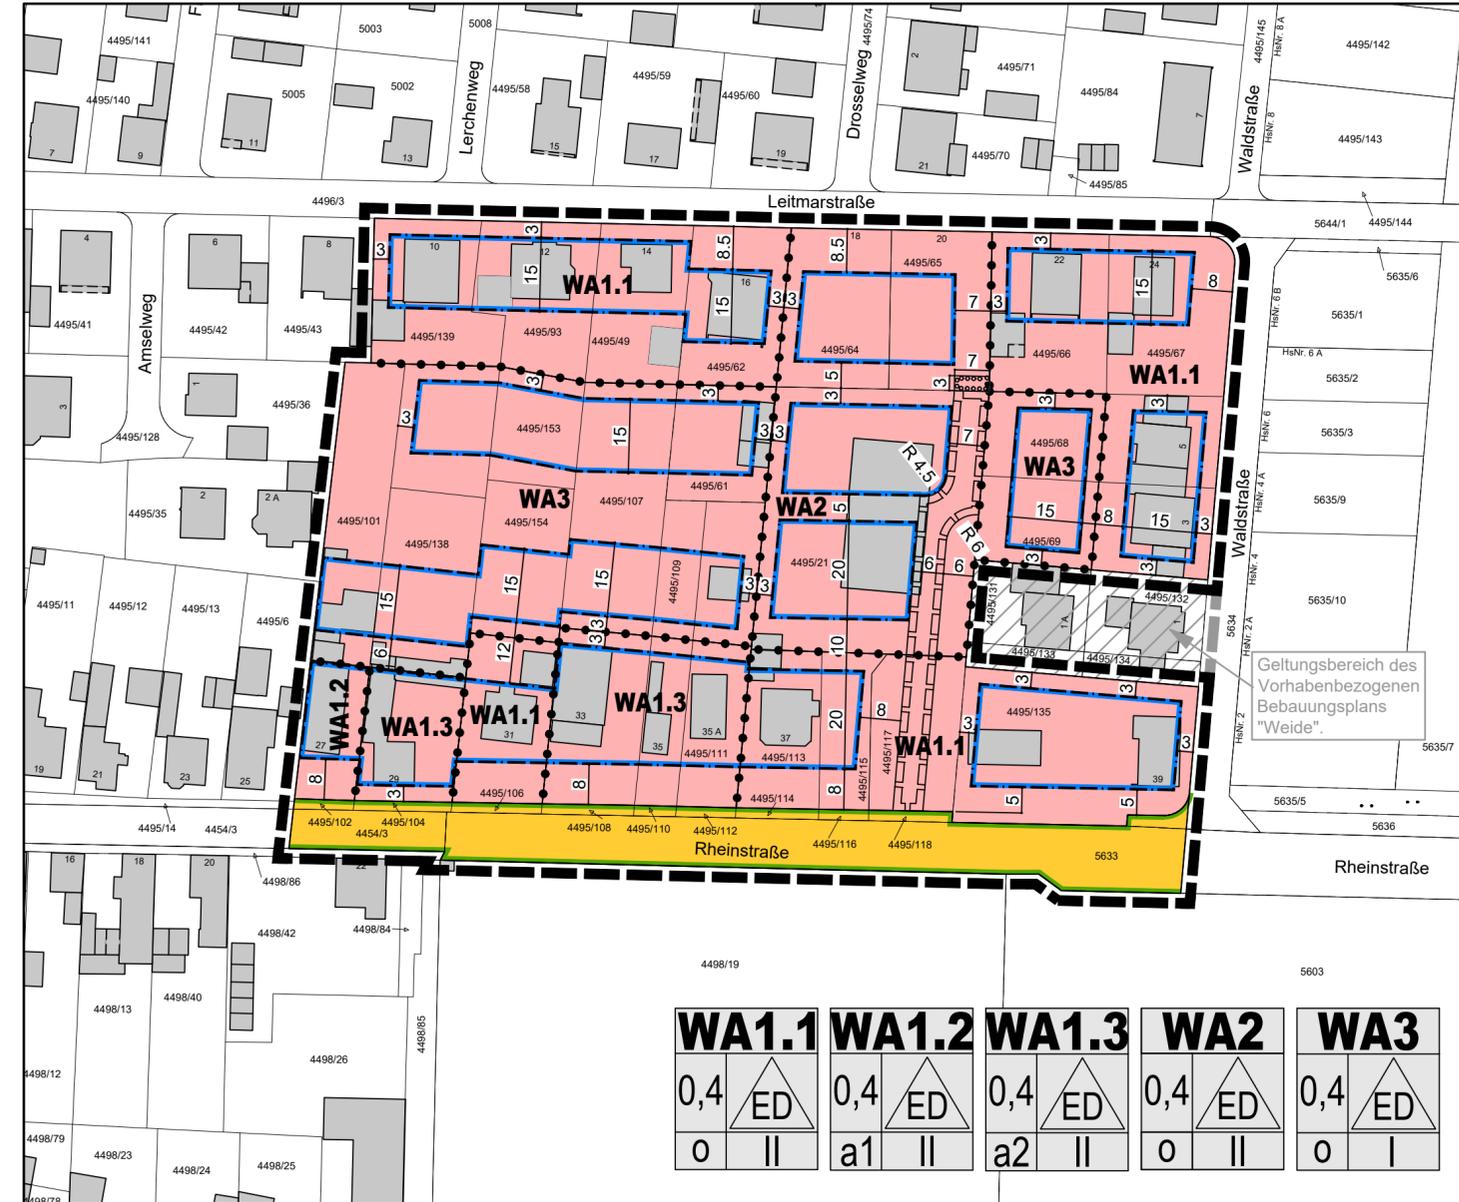

LEGENDE

Signaturen gemäß der Verordnung über die Ausarbeitung der Bauleitpläne und die Darstellung des Planinhaltes (Planzeichenverordnung 1990 - PlanZV 90)

Art der baulichen Nutzung (§ 9 Abs.1 Nr.1 des Baugesetzbuches -BauGB-, §§ 1 bis 11 der Baunutzungsverordnung -BauNVO-)

WA Allgemeine Wohngebiete (§ 4 BauNVO)

Maß der baulichen Nutzung (§ 9 Abs.1 Nr.1 BauGB, § 16 BauNVO)

GRZ 0,4 Grundflächenzahl

II Zahl der Vollgeschosse

Bauweise, Baulinien, Baugrenzen (§ 9 Abs.1 Nr.2 BauGB, § 22 und 23 BauNVO)

0 offene Bauweise

a1,a2 abweichende Bauweise

ED nur Einzel- und Doppelhäuser zulässig

Baugrenze

Verkehrsflächen (§ 9 Abs.1 Nr.11 BauGB)

Öffentliche Straßenverkehrsflächen

Straßenbegrenzungslinie

Flächen zum Anpflanzen von Bäumen, Sträuchern und sonstigen Bepflanzungen (§ 9 Abs.1 Nr.25 Buchstabe a) BauGB)

Umgrenzung von Flächen zum Anpflanzen von Bäumen, Sträuchern und sonstigen Bepflanzungen

B. Sonstige Festsetzungen

Grenze des räumlichen Geltungsbereiches (§ 9 Abs.7 BauGB)

Abgrenzung unterschiedlicher Nutzung, z.B. von Baugebieten, oder Abgrenzung des Maßes der Nutzung innerhalb eines Baugebietes (§ 1 Abs.4, § 16 Abs.5 BauNVO)

Mit Geh-, Fahr- und Leitungsrechten zu belastende Flächen (§ 9 Abs.1 Nr.21 und BauGB)

Hinweise und Kennzeichnungen

Gebäude Bestand

Bemassung

4495/69 Flurstücksnummer

Flurstücksgrenze

Grenze des räumlichen Geltungsbereiches entsprechend des vorhabenbezogenen Bebauungsplans "Weide"

VERFAHRENSVERMERKE

- Aufstellungsbeschluss gemäß § 2 (1) BauGB
- Ortsübliche Bekanntmachung des Aufstellungsbeschlusses gemäß § 2 (1) BauGB
- Beschluss über die öffentliche Auslegung des Planentwurfes gemäß § 3 (2) BauGB

- Bekanntmachung der öffentlichen Auslegung gemäß § 3 (2) BauGB
- Öffentliche Auslegung des Planentwurfes mit Begründung gemäß § 3 (2) BauGB von: bis:

- Beteiligung der Behörden und sonstiger Träger öffentlicher Belange gemäß § 4 (2) BauGB von: bis:
- Über die während der Auslegung eingegangenen Stellungnahmen wurde in der Sitzung am Beschluss gefasst.

- Die Benachrichtigung der Einsender erfolgte am
- Beschluss über den Bebauungsplan als Satzung gemäß § 10 BauGB
- Der Bebauungsplan wird hiermit ausgefertigt und zur Veröffentlichung im Amtsblatt freigegeben.

Leimersheim, den

Matthias Schardt
Ortsbürgermeister

- Mit der ortsüblichen Bekanntmachung gemäß § 10 BauGB am tritt der Bebauungsplan in Kraft.

Leimersheim, den

Matthias Schardt
Ortsbürgermeister

RECHTSGRUNDLAGEN

BauGB: Baugesetzbuch in der Fassung der Bekanntmachung vom 3. November 2017 (BGBl. I S. 3634), das zuletzt durch Artikel 3 des Gesetzes vom 20. Dezember 2023 (BGBl. 2023 I Nr. 394) geändert worden ist.

BauNVO: Baunutzungsverordnung in der Fassung der Bekanntmachung vom 21. November 2017 (BGBl. I S. 3786), die durch Artikel 2 des Gesetzes vom 03. Juli 2023 (BGBl. 2023 I Nr. 176) geändert worden ist

PlanZV: Planzeichenverordnung vom 18. Dezember 1990 (BGBl. 1991 I S. 58), die zuletzt durch Artikel 3 des Gesetzes vom 14. Juni 2021 (BGBl. I S. 1802) geändert worden ist.

LBauO: Landesbauordnung Rheinland-Pfalz vom 24. November 1998 (BVBl. S. 365), zuletzt geändert durch Gesetz vom 26. November 2024 (GVBl. S. 365)

ÜBERSICHTSLAGEPLAN



	BAUH. Ortsgemeinde Leimersheim	PROJ.NR. 21116	PLAN NR. BP
	PROJEKT Bebauungsplan "Rheinstraße"	BEARB. Vi	
PLAN Bebauungsplan - Entwurf	BL.GR. 85/30	DATUM Januar 2025	MASSTB 1:1000