

Anlage: 8.1a
Bericht: 14.0306
Pegelbeurteilungskarte: Tag
Rasterhöhe: 3 m über Gelände

Gesamtverkehrslärm

Bebauungsplan
"Südhang"
Rülzheim

Legende:

...	<= 35.0
35.0 < ...	<= 40.0
40.0 < ...	<= 45.0
45.0 < ...	<= 50.0
50.0 < ...	<= 55.0
55.0 < ...	<= 60.0
60.0 < ...	<= 65.0
65.0 < ...	<= 70.0
70.0 < ...	<= 75.0
75.0 < ...	<= 80.0
80.0 < ...	

Maßstab: 1 : 3000

Auftraggeber:

Ortsgemeinde Rülzheim
Am Deutschordensplatz 1
76761 Rülzheim

erstellt durch:

Dipl.-Ing. Ch. Malo

INGENIEURBÜRO FÜR BAUPHYSIK
Dipl.-Ing. Ch. Malo
Freinsheimer Straße 80
D-67169 Kallstadt

Tel: 06322/9419513
Fax: 06322/9419747

Kallstadt, den 05.03.2024




Anlage: 8.1b
Bericht: 14.0306
Pegelbeurteilungskarte: Tag
Rasterhöhe: 6 m über Gelände

Gesamtverkehrslärm

Bebauungsplan
"Südhang"
Rülzheim

Legende:

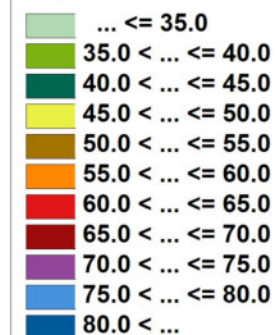

Maßstab: 1 : 3000

Auftraggeber:

Ortsgemeinde Rülzheim
Am Deutschordensplatz 1
76761 Rülzheim

erstellt durch:
Dipl.-Ing. Ch. Malo

INGENIEURBÜRO FÜR BAUPHYSIK
Dipl.-Ing. Ch. Malo
Freinsheimer Straße 80
D-67169 Kallstadt

Tel: 06322/9419513
Fax: 06322/9419747

Kallstadt, den 05.03.2024




Anlage: 8.1c
Bericht: 14.0306
Pegelbeurteilungskarte: Tag
Rasterhöhe: 9 m über Gelände

Gesamtverkehrslärm

Bebauungsplan
"Südhang"
Rülzheim

Legende:

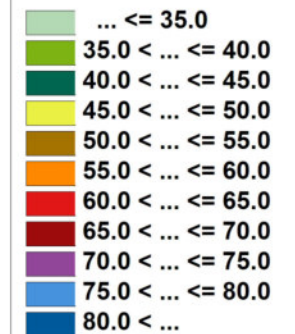

Maßstab: 1 : 3000

Auftraggeber:

Ortsgemeinde Rülzheim
Am Deutschordensplatz 1
76761 Rülzheim

erstellt durch:

Dipl.-Ing. Ch. Malo

INGENIEURBÜRO FÜR BAUPHYSIK
Dipl.-Ing. Ch. Malo
Freinsheimer Straße 80
D-67169 Kallstadt

Tel: 06322/9419513
Fax: 06322/9419747

Kallstadt, den 05.03.2024




Anlage: 8.1d
Bericht: 14.0306
Pegelbeurteilungskarte: Tag
Rasterhöhe: 2 m über Gelände

Gesamtverkehrslärm

Bebauungsplan
"Südhang"
Rülzheim

Legende:

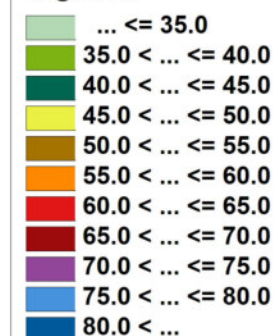

Maßstab: 1 : 3000

Auftraggeber:

Ortsgemeinde Rülzheim
Am Deutschordensplatz 1
76761 Rülzheim

erstellt durch:
Dipl.-Ing. Ch. Malo

INGENIEURBÜRO FÜR BAUPHYSIK
Dipl.-Ing. Ch. Malo
Freinsheimer Straße 80
D-67169 Kallstadt

Tel: 06322/9419513
Fax: 06322/9419747

Kallstadt, den 05.03.2024



Anlage: 8.2a
Bericht: 14.0306
Pegelbeurteilungskarte: Nacht
Rasterhöhe: 3 m über Gelände

Gesamtverkehrslärm

Bebauungsplan
"Südhang"
Rülzheim

Legende:

...	<= 35.0
35.0 < ...	<= 40.0
40.0 < ...	<= 45.0
45.0 < ...	<= 50.0
50.0 < ...	<= 55.0
55.0 < ...	<= 60.0
60.0 < ...	<= 65.0
65.0 < ...	<= 70.0
70.0 < ...	<= 75.0
75.0 < ...	<= 80.0
80.0 < ...	

Maßstab: 1 : 3000

Auftraggeber:


Ortsgemeinde Rülzheim
Am Deutschordensplatz 1
76761 Rülzheim

erstellt durch:
Dipl.-Ing. Ch. Malo

INGENIEURBÜRO FÜR BAUPHYSIK
Dipl.-Ing. Ch. Malo
Freinsheimer Straße 80
D-67169 Kallstadt

Tel: 06322/9419513
Fax: 06322/9419747

Kallstadt, den 05.03.2024

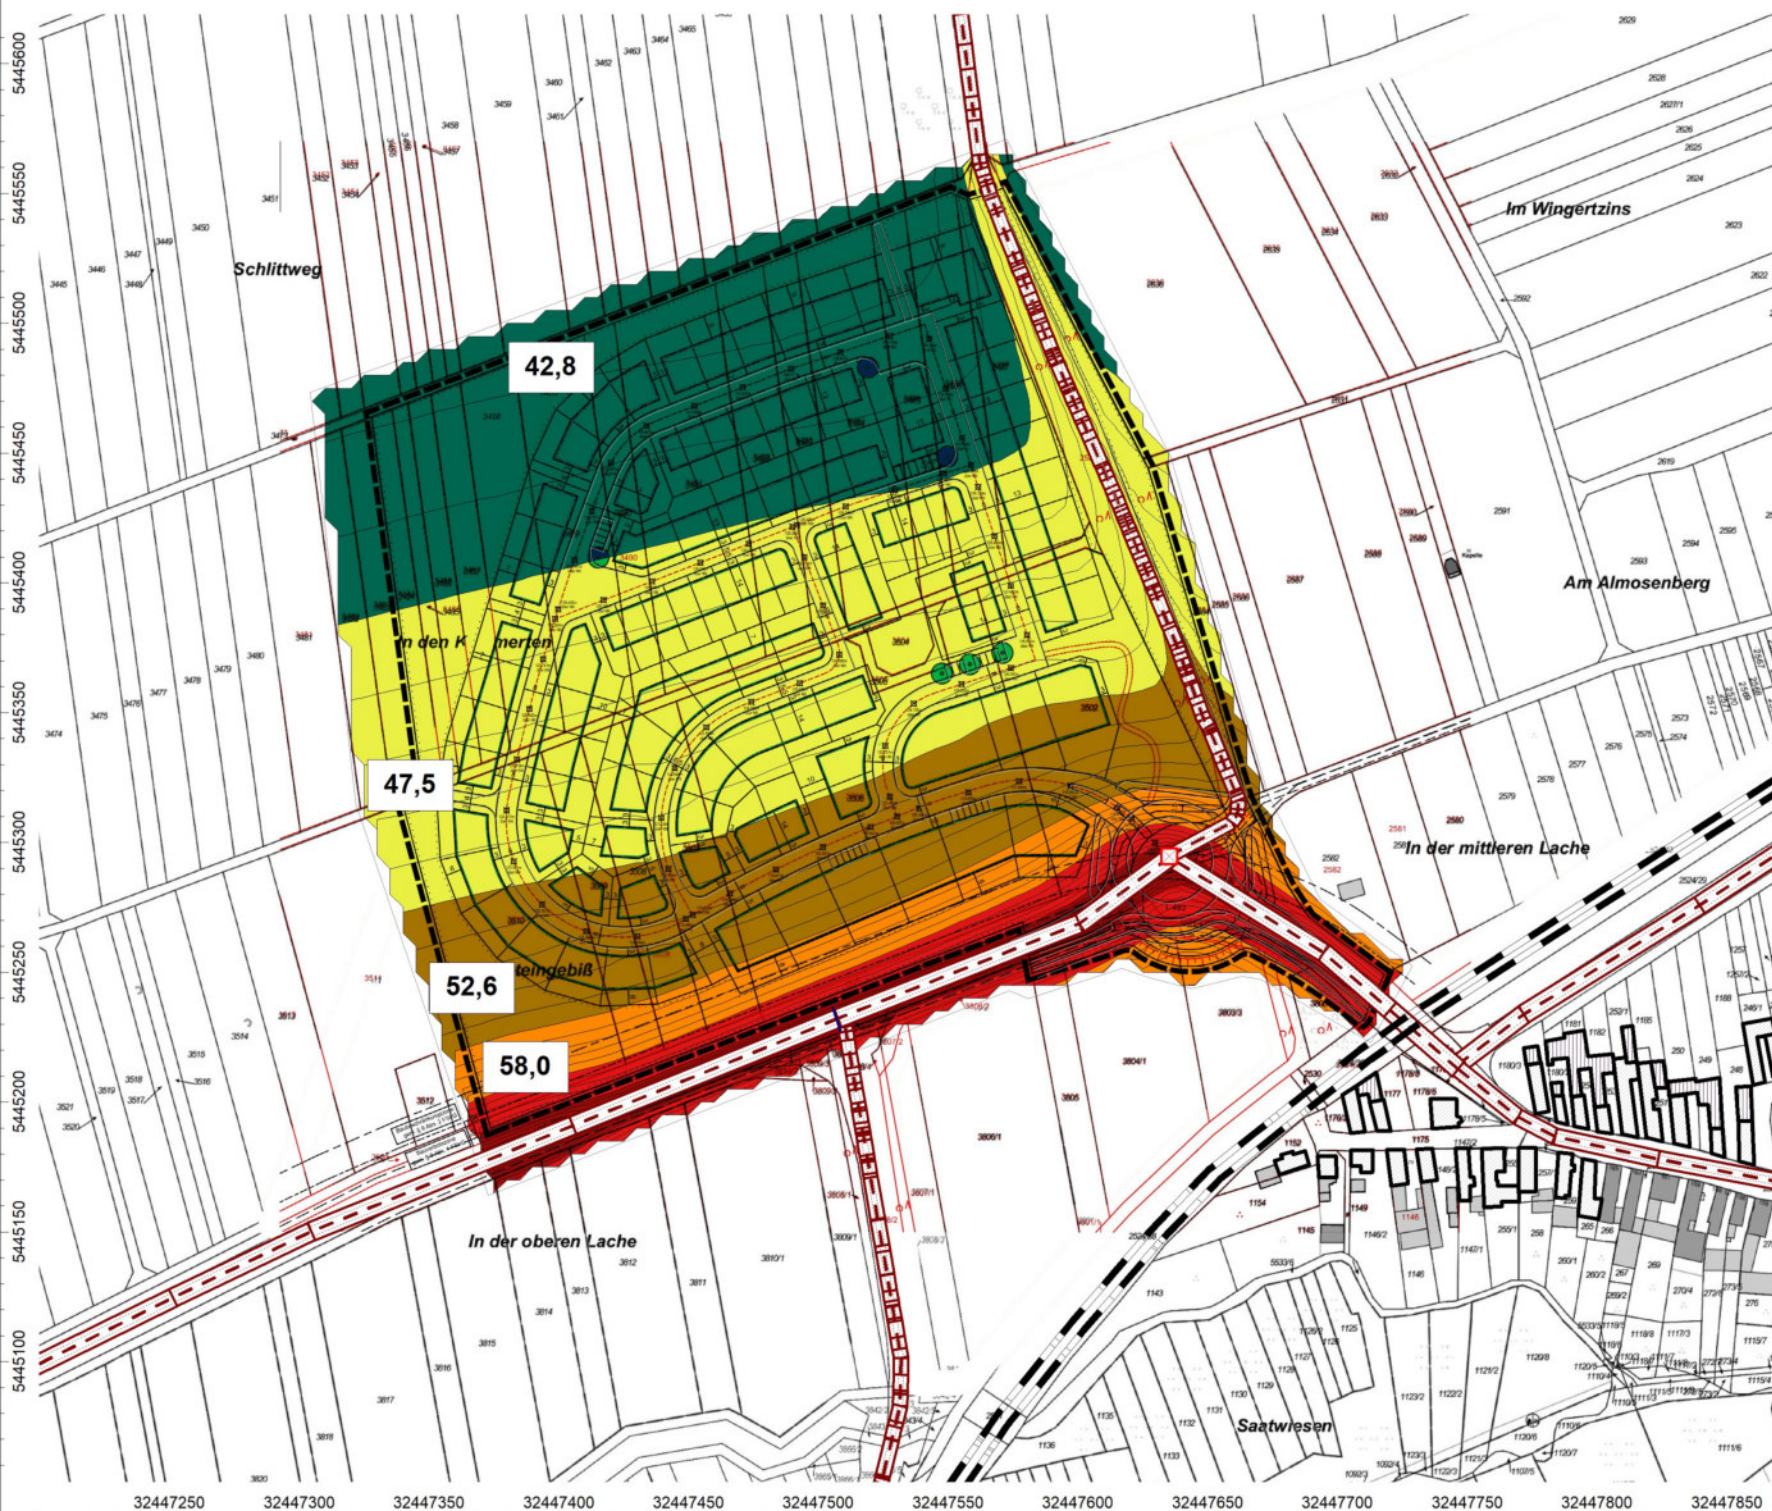

Anlage: 8.2b
Bericht: 14.0306
Pegelbeurteilungskarte: Nacht
Rasterhöhe: 6 m über Gelände

Gesamtverkehrslärm

Bebauungsplan
"Südhang"
Rülzheim

Legende:

...	<= 35.0
35.0 < ...	<= 40.0
40.0 < ...	<= 45.0
45.0 < ...	<= 50.0
50.0 < ...	<= 55.0
55.0 < ...	<= 60.0
60.0 < ...	<= 65.0
65.0 < ...	<= 70.0
70.0 < ...	<= 75.0
75.0 < ...	<= 80.0
80.0 < ...	

Maßstab: 1 : 3000

Auftraggeber:


Ortsgemeinde Rülzheim
Am Deutschordensplatz 1
76761 Rülzheim

erstellt durch:
Dipl.-Ing. Ch. Malo

INGENIEURBÜRO FÜR BAUPHYSIK
Dipl.-Ing. Ch. Malo
Freinsheimer Straße 80
D-67169 Kallstadt

Tel: 06322/9419513
Fax: 06322/9419747

Kallstadt, den 05.03.2024

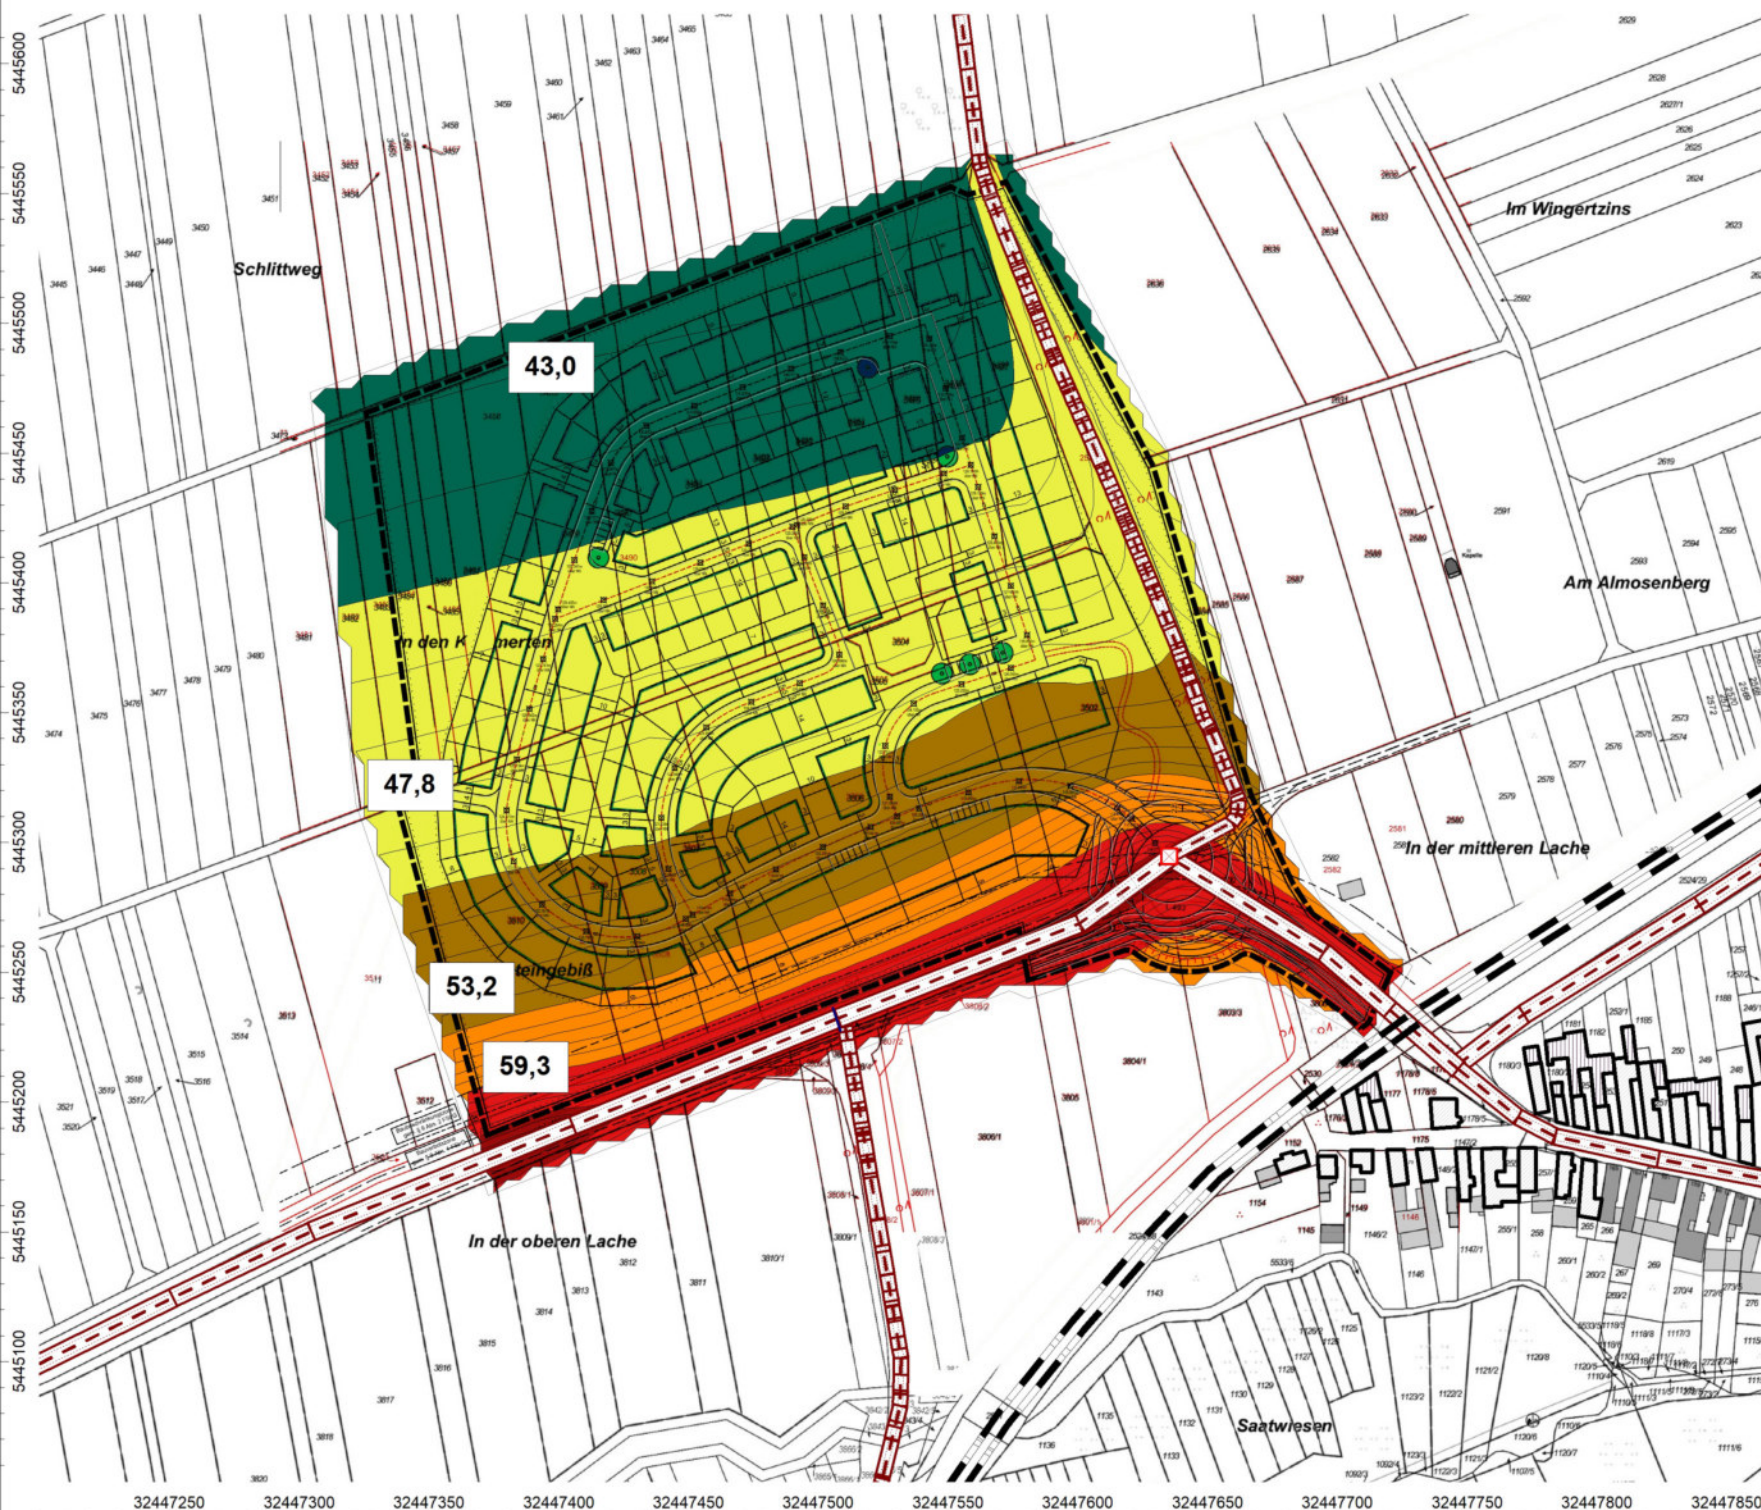

Anlage: 8.2c
Bericht: 14.0306
Pegelbeurteilungskarte: Nacht
Rasterhöhe: 9 m über Gelände

Gesamtverkehrslärm

Bebauungsplan
"Südhang"
Rülzheim

Legende:

...	<= 35.0
35.0 < ...	<= 40.0
40.0 < ...	<= 45.0
45.0 < ...	<= 50.0
50.0 < ...	<= 55.0
55.0 < ...	<= 60.0
60.0 < ...	<= 65.0
65.0 < ...	<= 70.0
70.0 < ...	<= 75.0
75.0 < ...	<= 80.0
80.0 < ...	

Maßstab: 1 : 3000

Auftraggeber:

Ortsgemeinde Rülzheim
Am Deutschordensplatz 1
76761 Rülzheim


erstellt durch:

Dipl.-Ing. Ch. Malo

INGENIEURBÜRO FÜR BAUPHYSIK
Dipl.-Ing. Ch. Malo
Freinsheimer Straße 80
D-67169 Kallstadt

Tel: 06322/9419513
Fax: 06322/9419747

Kallstadt, den 05.03.2024

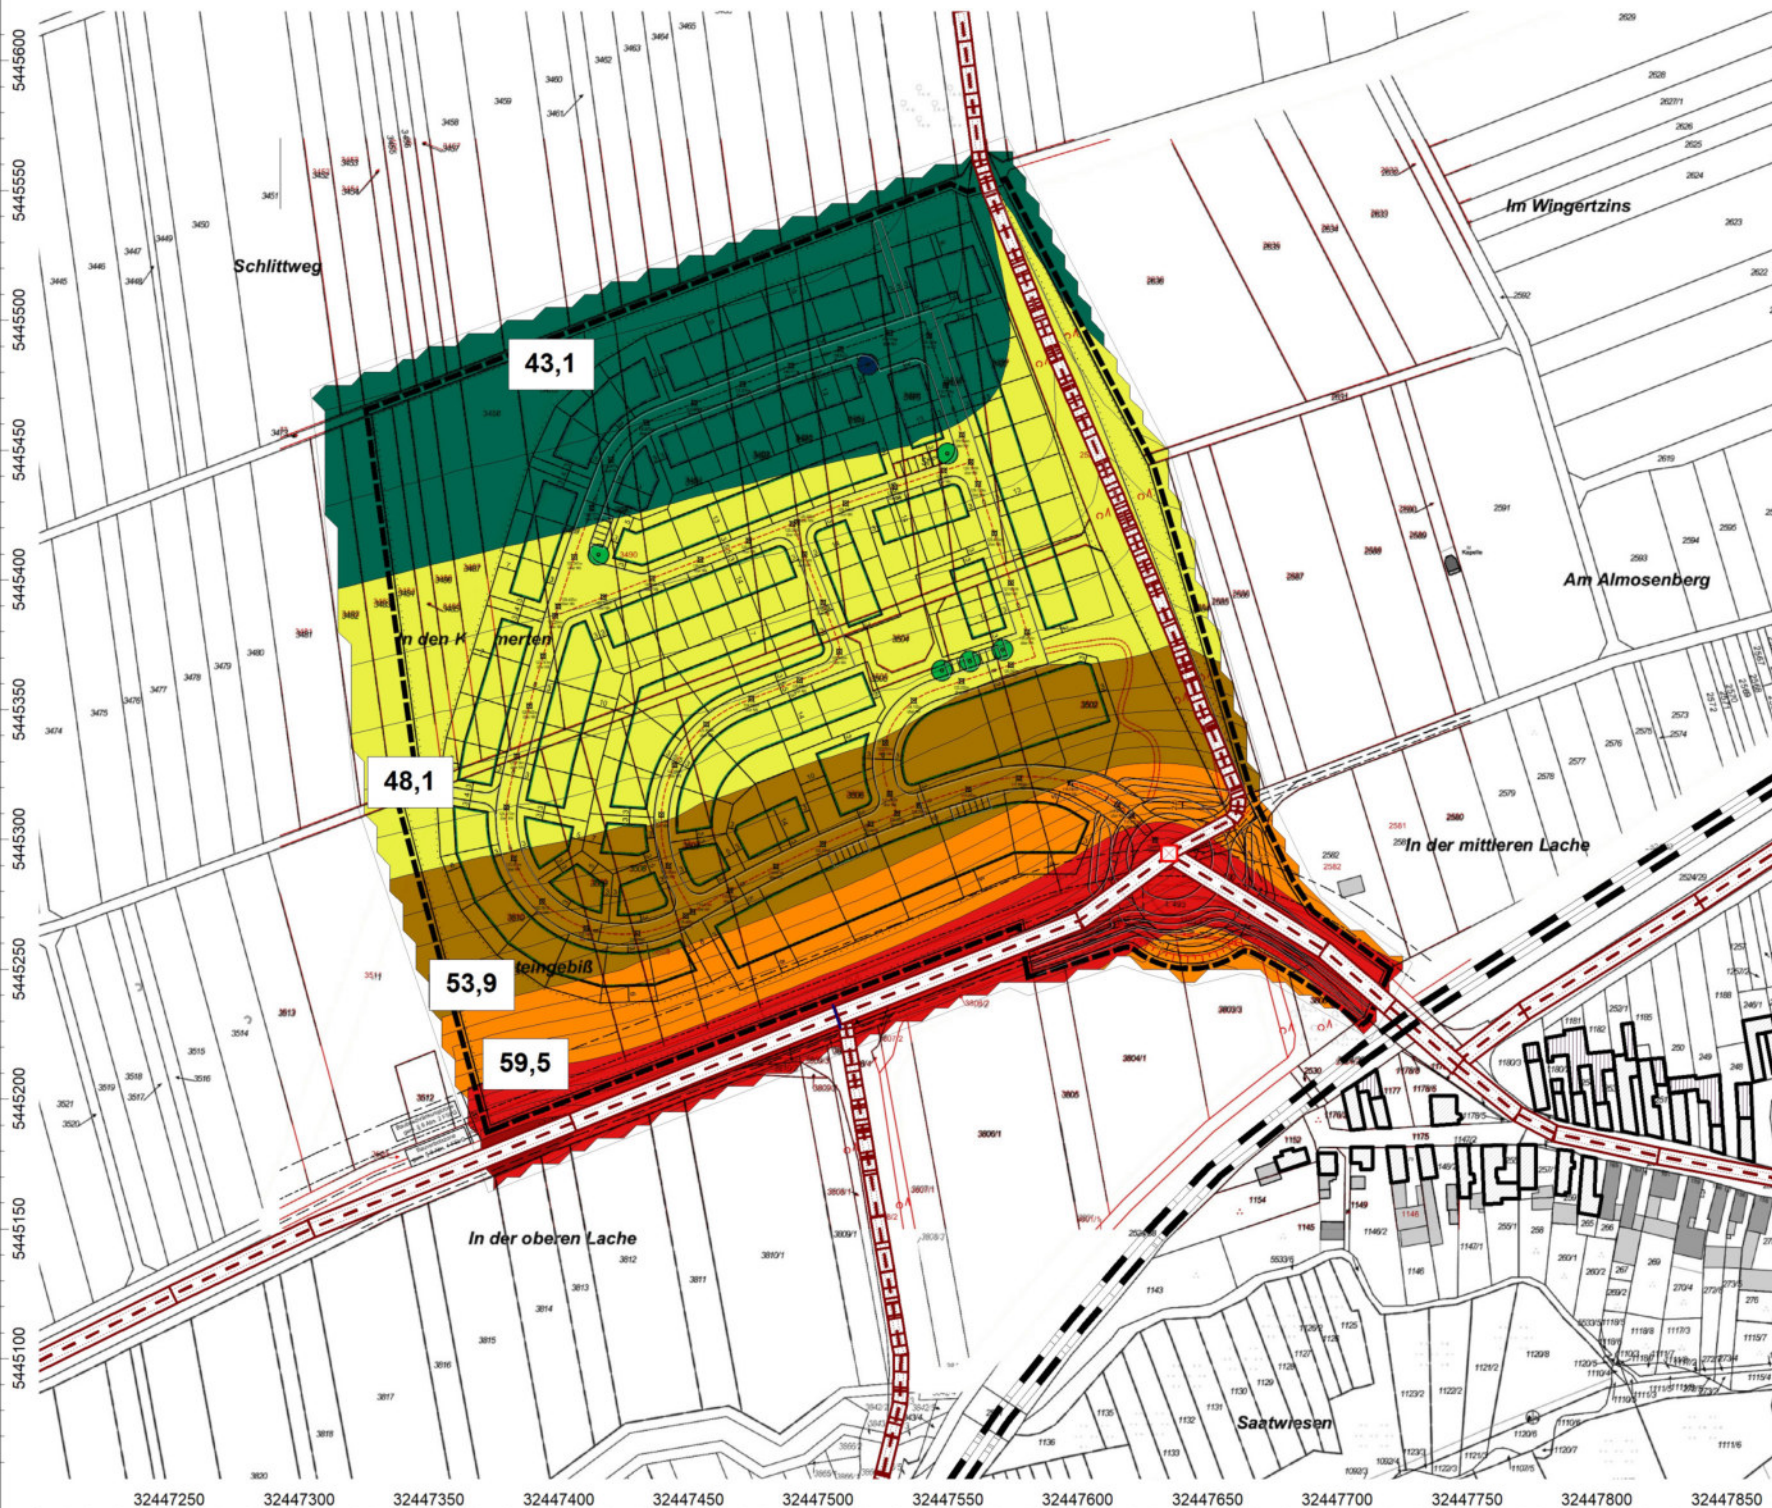

Anlage: 9.1a
Bericht: 14.0306
Pegelbeurteilungskarte: Tag
Rasterhöhe: 3 m über Gelände

Gesamtverkehrslärm
mit Schallschutzwand H = 2,5m

Bebauungsplan
"Südhang"
Rülzheim

Legende:

...	<= 35.0
35.0 < ...	<= 40.0
40.0 < ...	<= 45.0
45.0 < ...	<= 50.0
50.0 < ...	<= 55.0
55.0 < ...	<= 60.0
60.0 < ...	<= 65.0
65.0 < ...	<= 70.0
70.0 < ...	<= 75.0
75.0 < ...	<= 80.0
80.0 < ...	

Maßstab: 1 : 3000

Auftraggeber:

Ortsgemeinde Rülzheim
Am Deutschordensplatz 1
76761 Rülzheim

erstellt durch:
Dipl.-Ing. Ch. Malo

INGENIEURBÜRO FÜR BAUPHYSIK
Dipl.-Ing. Ch. Malo
Freinsheimer Straße 80
D-67169 Kallstadt

Tel: 06322/9419513
Fax: 06322/9419747

Kallstadt, den 05.03.2024



Anlage: 9.1b
Bericht: 14.0306
Pegelbeurteilungskarte: Tag
Rasterhöhe: 6 m über Gelände

Gesamtverkehrslärm
mit Schallschutzwand H = 2,5m

Bebauungsplan
"Südhang"
Rülzheim

Legende:

...	<= 35.0
35.0 < ...	<= 40.0
40.0 < ...	<= 45.0
45.0 < ...	<= 50.0
50.0 < ...	<= 55.0
55.0 < ...	<= 60.0
60.0 < ...	<= 65.0
65.0 < ...	<= 70.0
70.0 < ...	<= 75.0
75.0 < ...	<= 80.0
80.0 < ...	

Maßstab: 1 : 3000

Auftraggeber:

Ortsgemeinde Rülzheim
Am Deutschordensplatz 1
76761 Rülzheim

erstellt durch:
Dipl.-Ing. Ch. Malo

INGENIEURBÜRO FÜR BAUPHYSIK
Dipl.-Ing. Ch. Malo
Freinsheimer Straße 80
D-67169 Kallstadt

Tel: 06322/9419513
Fax: 06322/9419747

Kallstadt, den 05.03.2024



Anlage: 9.1c
Bericht: 14.0306
Pegelbeurteilungskarte: Tag
Rasterhöhe: 9 m über Gelände

Gesamtverkehrslärm
mit Schallschutzwand H = 2,5m

Bebauungsplan
"Südhang"
Rülzheim

Legende:

...	<= 35.0
35.0 < ...	<= 40.0
40.0 < ...	<= 45.0
45.0 < ...	<= 50.0
50.0 < ...	<= 55.0
55.0 < ...	<= 60.0
60.0 < ...	<= 65.0
65.0 < ...	<= 70.0
70.0 < ...	<= 75.0
75.0 < ...	<= 80.0
80.0 < ...	

Maßstab: 1 : 3000

Auftraggeber:

Ortsgemeinde Rülzheim
Am Deutschordensplatz 1
76761 Rülzheim

erstellt durch:
Dipl.-Ing. Ch. Malo

INGENIEURBÜRO FÜR BAUPHYSIK
Dipl.-Ing. Ch. Malo
Freinsheimer Straße 80
D-67169 Kallstadt

Tel: 06322/9419513
Fax: 06322/9419747

Kallstadt, den 05.03.2024



Anlage: 9.2a
Bericht: 14.0306
Pegelbeurteilungskarte: Nacht
Rasterhöhe: 3 m über Gelände

Gesamtverkehrslärm
mit Schallschutzwand H = 2,5m

Bebauungsplan
"Südhang"
Rülzheim

Legende:

...	<= 35.0
35.0 < ...	<= 40.0
40.0 < ...	<= 45.0
45.0 < ...	<= 50.0
50.0 < ...	<= 55.0
55.0 < ...	<= 60.0
60.0 < ...	<= 65.0
65.0 < ...	<= 70.0
70.0 < ...	<= 75.0
75.0 < ...	<= 80.0
80.0 < ...	

Maßstab: 1 : 3000

Auftraggeber:


Ortsgemeinde Rülzheim
Am Deutschordensplatz 1
76761 Rülzheim

erstellt durch:
Dipl.-Ing. Ch. Malo

INGENIEURBÜRO FÜR BAUPHYSIK
Dipl.-Ing. Ch. Malo
Freinsheimer Straße 80
D-67169 Kallstadt

Tel: 06322/9419513
Fax: 06322/9419747

Kallstadt, den 05.03.2024

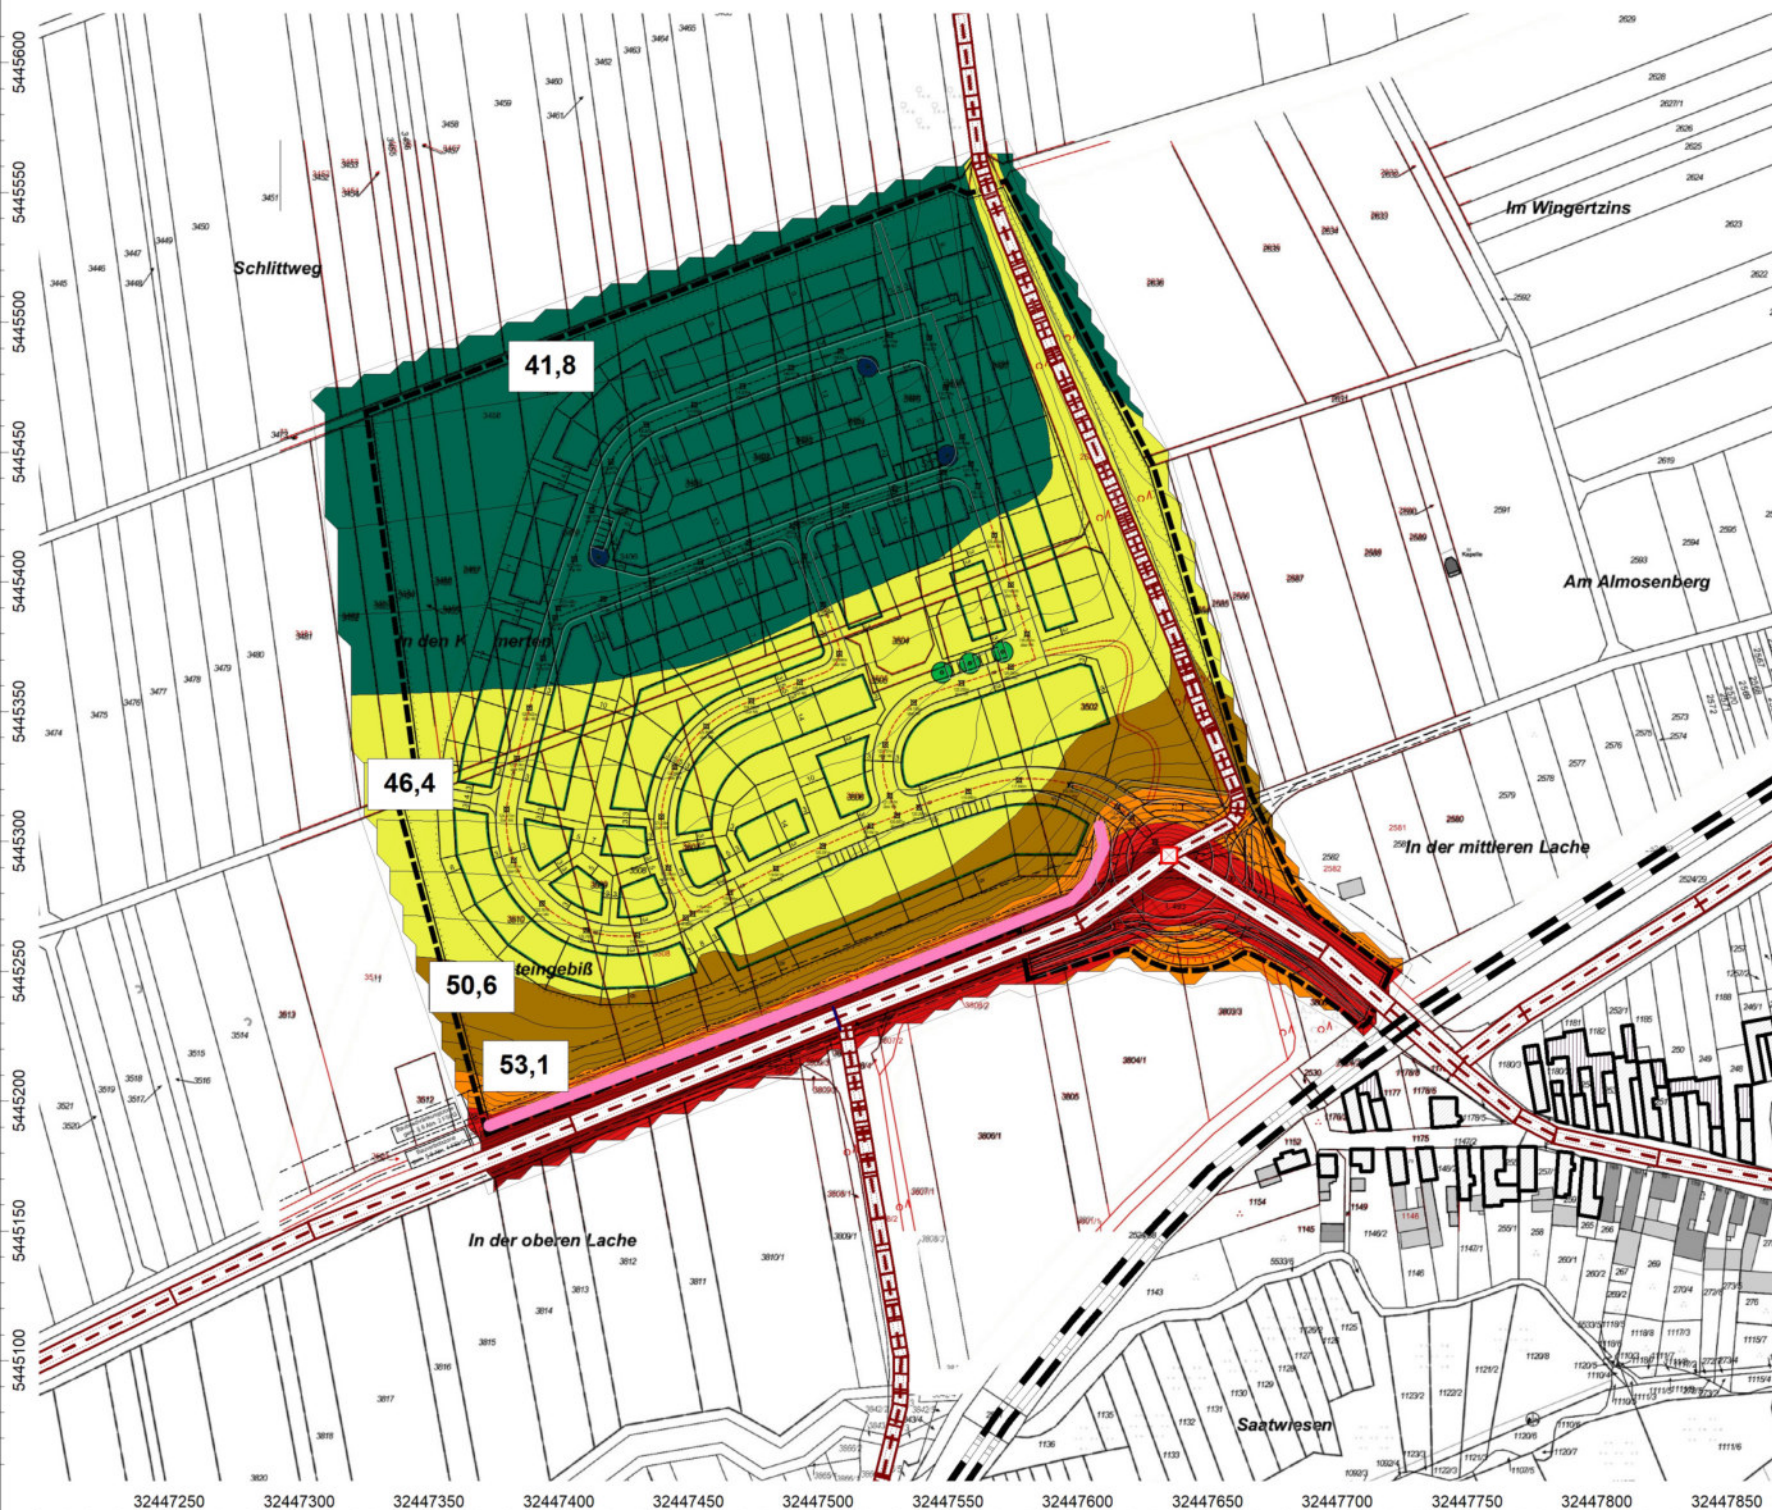

Anlage: 9.2b
Bericht: 14.0306
Pegelbeurteilungskarte: Nacht
Rasterhöhe: 6 m über Gelände

Gesamtverkehrslärm
mit Schallschutzwand H = 2,5m

Bebauungsplan
"Südhang"
Rülzheim

Legende:

...	<= 35.0
35.0 < ...	<= 40.0
40.0 < ...	<= 45.0
45.0 < ...	<= 50.0
50.0 < ...	<= 55.0
55.0 < ...	<= 60.0
60.0 < ...	<= 65.0
65.0 < ...	<= 70.0
70.0 < ...	<= 75.0
75.0 < ...	<= 80.0
80.0 < ...	

Maßstab: 1 : 3000

Auftraggeber:


Ortsgemeinde Rülzheim
Am Deutschordensplatz 1
76761 Rülzheim

erstellt durch:
Dipl.-Ing. Ch. Malo

INGENIEURBÜRO FÜR BAUPHYSIK
Dipl.-Ing. Ch. Malo
Freinsheimer Straße 80
D-67169 Kallstadt

Tel: 06322/9419513
Fax: 06322/9419747

Kallstadt, den 05.03.2024

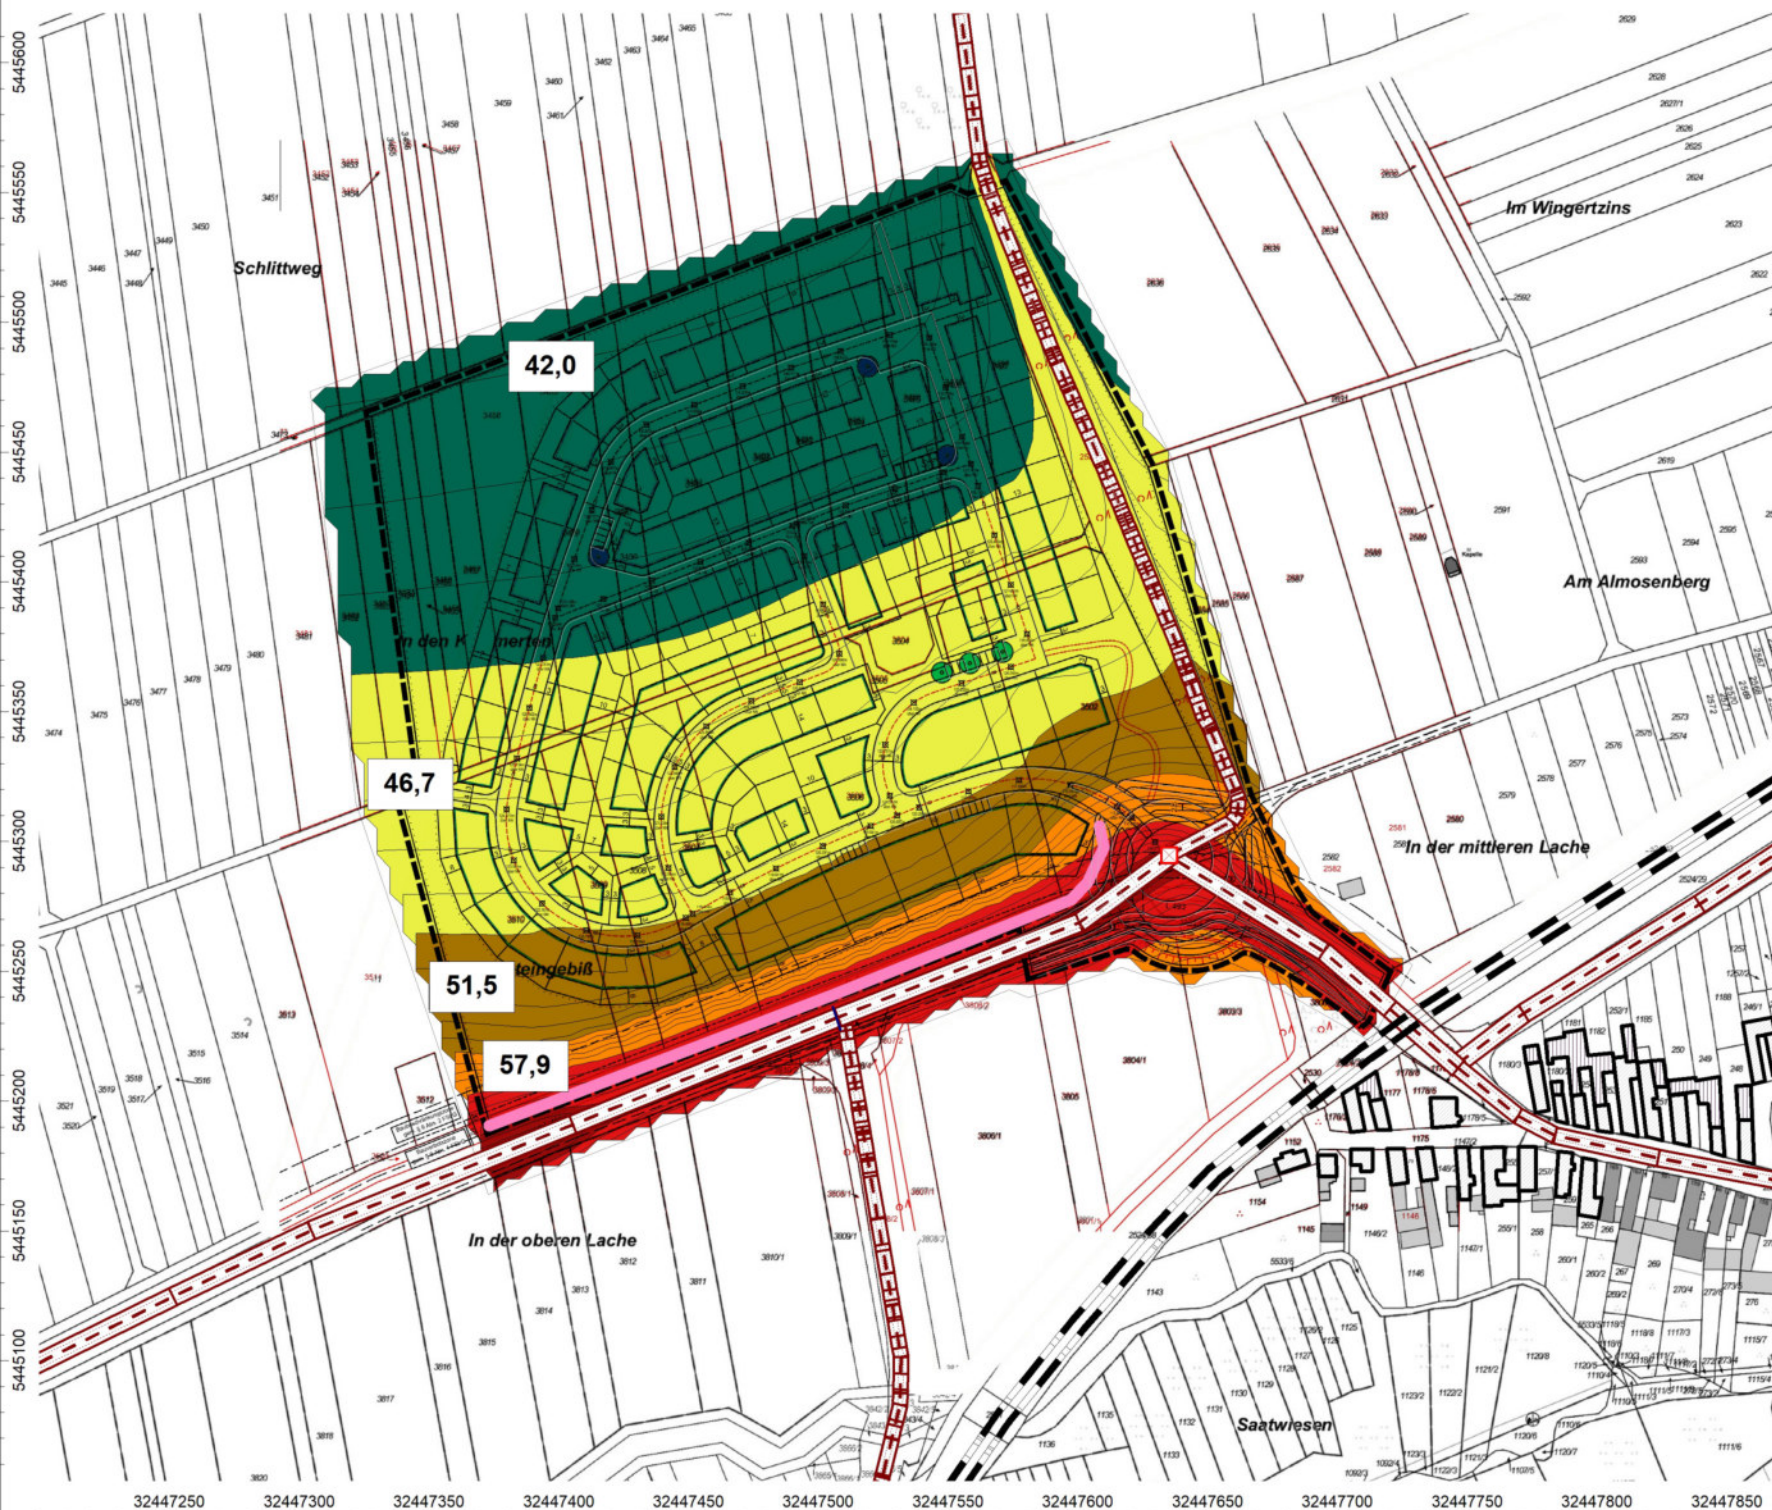

Anlage: 9.2c
Bericht: 14.0306
Pegelbeurteilungskarte: Nacht
Rasterhöhe: 9 m über Gelände

Gesamtverkehrslärm
mit Schallschutzwand H = 2,5m

Bebauungsplan
"Südhang"
Rülzheim

Legende:

...	<= 35.0
35.0 < ...	<= 40.0
40.0 < ...	<= 45.0
45.0 < ...	<= 50.0
50.0 < ...	<= 55.0
55.0 < ...	<= 60.0
60.0 < ...	<= 65.0
65.0 < ...	<= 70.0
70.0 < ...	<= 75.0
75.0 < ...	<= 80.0
80.0 < ...	

Maßstab: 1 : 3000

Auftraggeber:


Ortsgemeinde Rülzheim
Am Deutschordensplatz 1
76761 Rülzheim

erstellt durch:
Dipl.-Ing. Ch. Malo

INGENIEURBÜRO FÜR BAUPHYSIK
Dipl.-Ing. Ch. Malo
Freinsheimer Straße 80
D-67169 Kallstadt

Tel: 06322/9419513
Fax: 06322/9419747

Kallstadt, den 05.03.2024

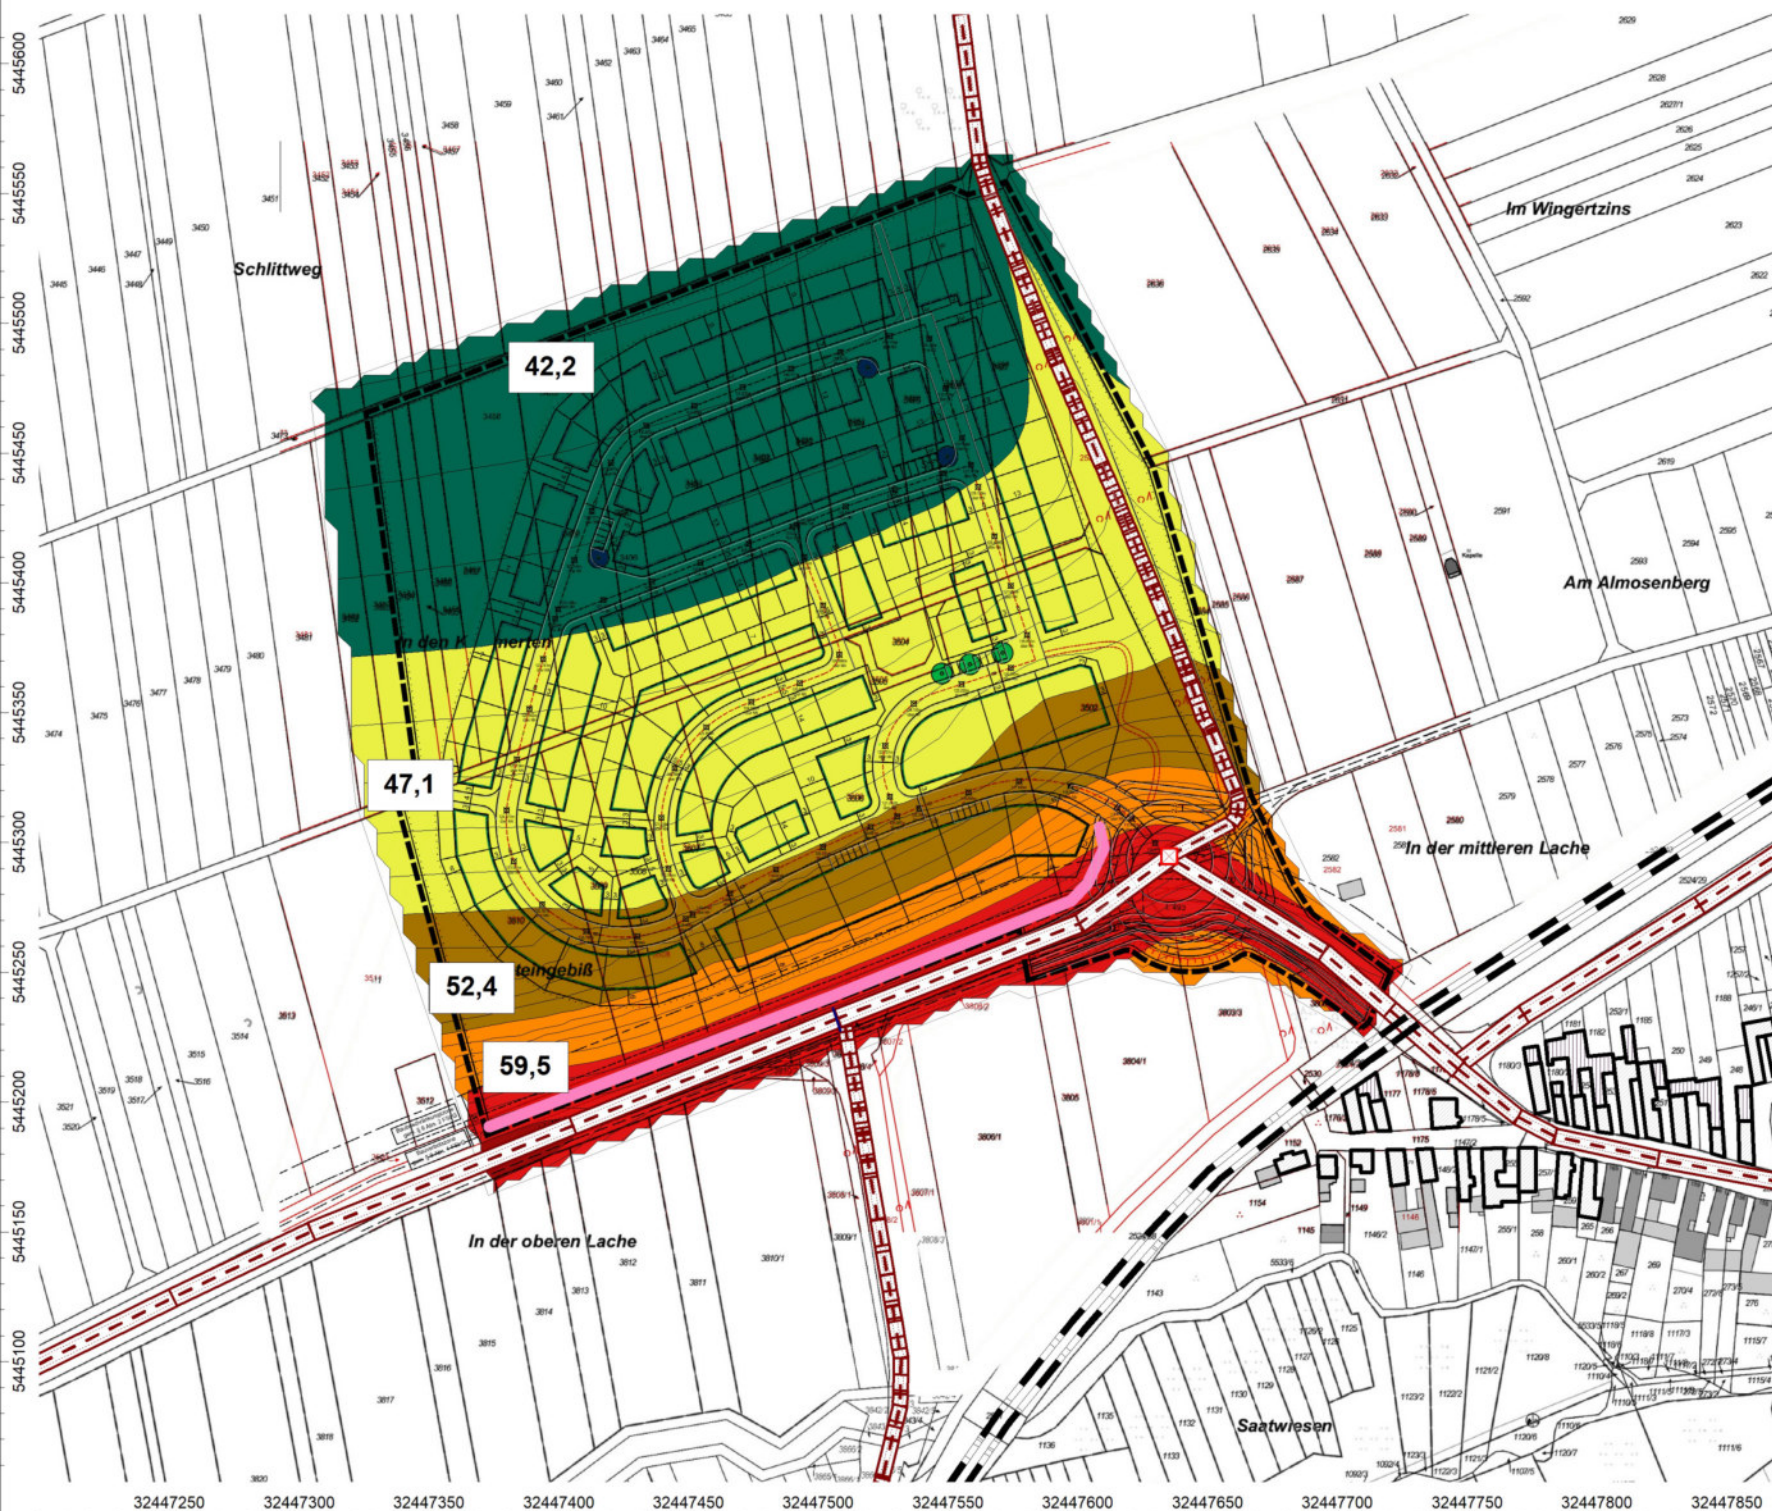

Anlage: 10.1a
Bericht: 14.0306
Pegelbeurteilungskarte: Tag
Rasterhöhe: 3 m über Gelände

Gesamtverkehrslärm
mit Schallschutzwand H = 3,5m

Bebauungsplan
"Südhang"
Rülzheim

Legende:

...	<= 35.0
35.0 < ...	<= 40.0
40.0 < ...	<= 45.0
45.0 < ...	<= 50.0
50.0 < ...	<= 55.0
55.0 < ...	<= 60.0
60.0 < ...	<= 65.0
65.0 < ...	<= 70.0
70.0 < ...	<= 75.0
75.0 < ...	<= 80.0
80.0 < ...	

Maßstab: 1 : 3000

Auftraggeber:

Ortsgemeinde Rülzheim
Am Deutschordensplatz 1
76761 Rülzheim

erstellt durch:
Dipl.-Ing. Ch. Malo

INGENIEURBÜRO FÜR BAUPHYSIK
Dipl.-Ing. Ch. Malo
Freinsheimer Straße 80
D-67169 Kallstadt

Tel: 06322/9419513
Fax: 06322/9419747

Kallstadt, den 05.03.2024



Anlage: 10.1b
Bericht: 14.0306
Pegelbeurteilungskarte: Tag
Rasterhöhe: 6 m über Gelände

Gesamtverkehrslärm
mit Schallschutzwand H = 3,5m

Bebauungsplan
"Südhang"
Rülzheim

Legende:

...	<= 35.0
35.0 < ...	<= 40.0
40.0 < ...	<= 45.0
45.0 < ...	<= 50.0
50.0 < ...	<= 55.0
55.0 < ...	<= 60.0
60.0 < ...	<= 65.0
65.0 < ...	<= 70.0
70.0 < ...	<= 75.0
75.0 < ...	<= 80.0
80.0 < ...	

Maßstab: 1 : 3000

Auftraggeber:

Ortsgemeinde Rülzheim
Am Deutschordensplatz 1
76761 Rülzheim

erstellt durch:
Dipl.-Ing. Ch. Malo

INGENIEURBÜRO FÜR BAUPHYSIK
Dipl.-Ing. Ch. Malo
Freinsheimer Straße 80
D-67169 Kallstadt

Tel: 06322/9419513
Fax: 06322/9419747

Kallstadt, den 05.03.2024



Anlage: 10.1c
Bericht: 14.0306
Pegelbeurteilungskarte: Tag
Rasterhöhe: 9 m über Gelände

Gesamtverkehrslärm
mit Schallschutzwand H = 3,5m

Bebauungsplan
"Südhang"
Rülzheim

Legende:

...	<= 35.0
35.0 < ...	<= 40.0
40.0 < ...	<= 45.0
45.0 < ...	<= 50.0
50.0 < ...	<= 55.0
55.0 < ...	<= 60.0
60.0 < ...	<= 65.0
65.0 < ...	<= 70.0
70.0 < ...	<= 75.0
75.0 < ...	<= 80.0
80.0 < ...	

Maßstab: 1 : 3000

Auftraggeber:

Ortsgemeinde Rülzheim
Am Deutschordensplatz 1
76761 Rülzheim

erstellt durch:
Dipl.-Ing. Ch. Malo

INGENIEURBÜRO FÜR BAUPHYSIK
Dipl.-Ing. Ch. Malo
Freinsheimer Straße 80
D-67169 Kallstadt

Tel: 06322/9419513
Fax: 06322/9419747

Kallstadt, den 05.03.2024



Anlage: 10.2a
Bericht: 14.0306
Pegelbeurteilungskarte: Nacht
Rasterhöhe: 3 m über Gelände

Gesamtverkehrslärm
mit Schallschutzwand H = 3,5m

Bebauungsplan
"Südhang"
Rülzheim

Legende:

...	<= 35.0
35.0 < ...	<= 40.0
40.0 < ...	<= 45.0
45.0 < ...	<= 50.0
50.0 < ...	<= 55.0
55.0 < ...	<= 60.0
60.0 < ...	<= 65.0
65.0 < ...	<= 70.0
70.0 < ...	<= 75.0
75.0 < ...	<= 80.0
80.0 < ...	

Maßstab: 1 : 3000

Auftraggeber:


Ortsgemeinde Rülzheim
Am Deutschordensplatz 1
76761 Rülzheim

erstellt durch:
Dipl.-Ing. Ch. Malo

INGENIEURBÜRO FÜR BAUPHYSIK
Dipl.-Ing. Ch. Malo
Freinsheimer Straße 80
D-67169 Kallstadt

Tel: 06322/9419513
Fax: 06322/9419747

Kallstadt, den 05.03.2024

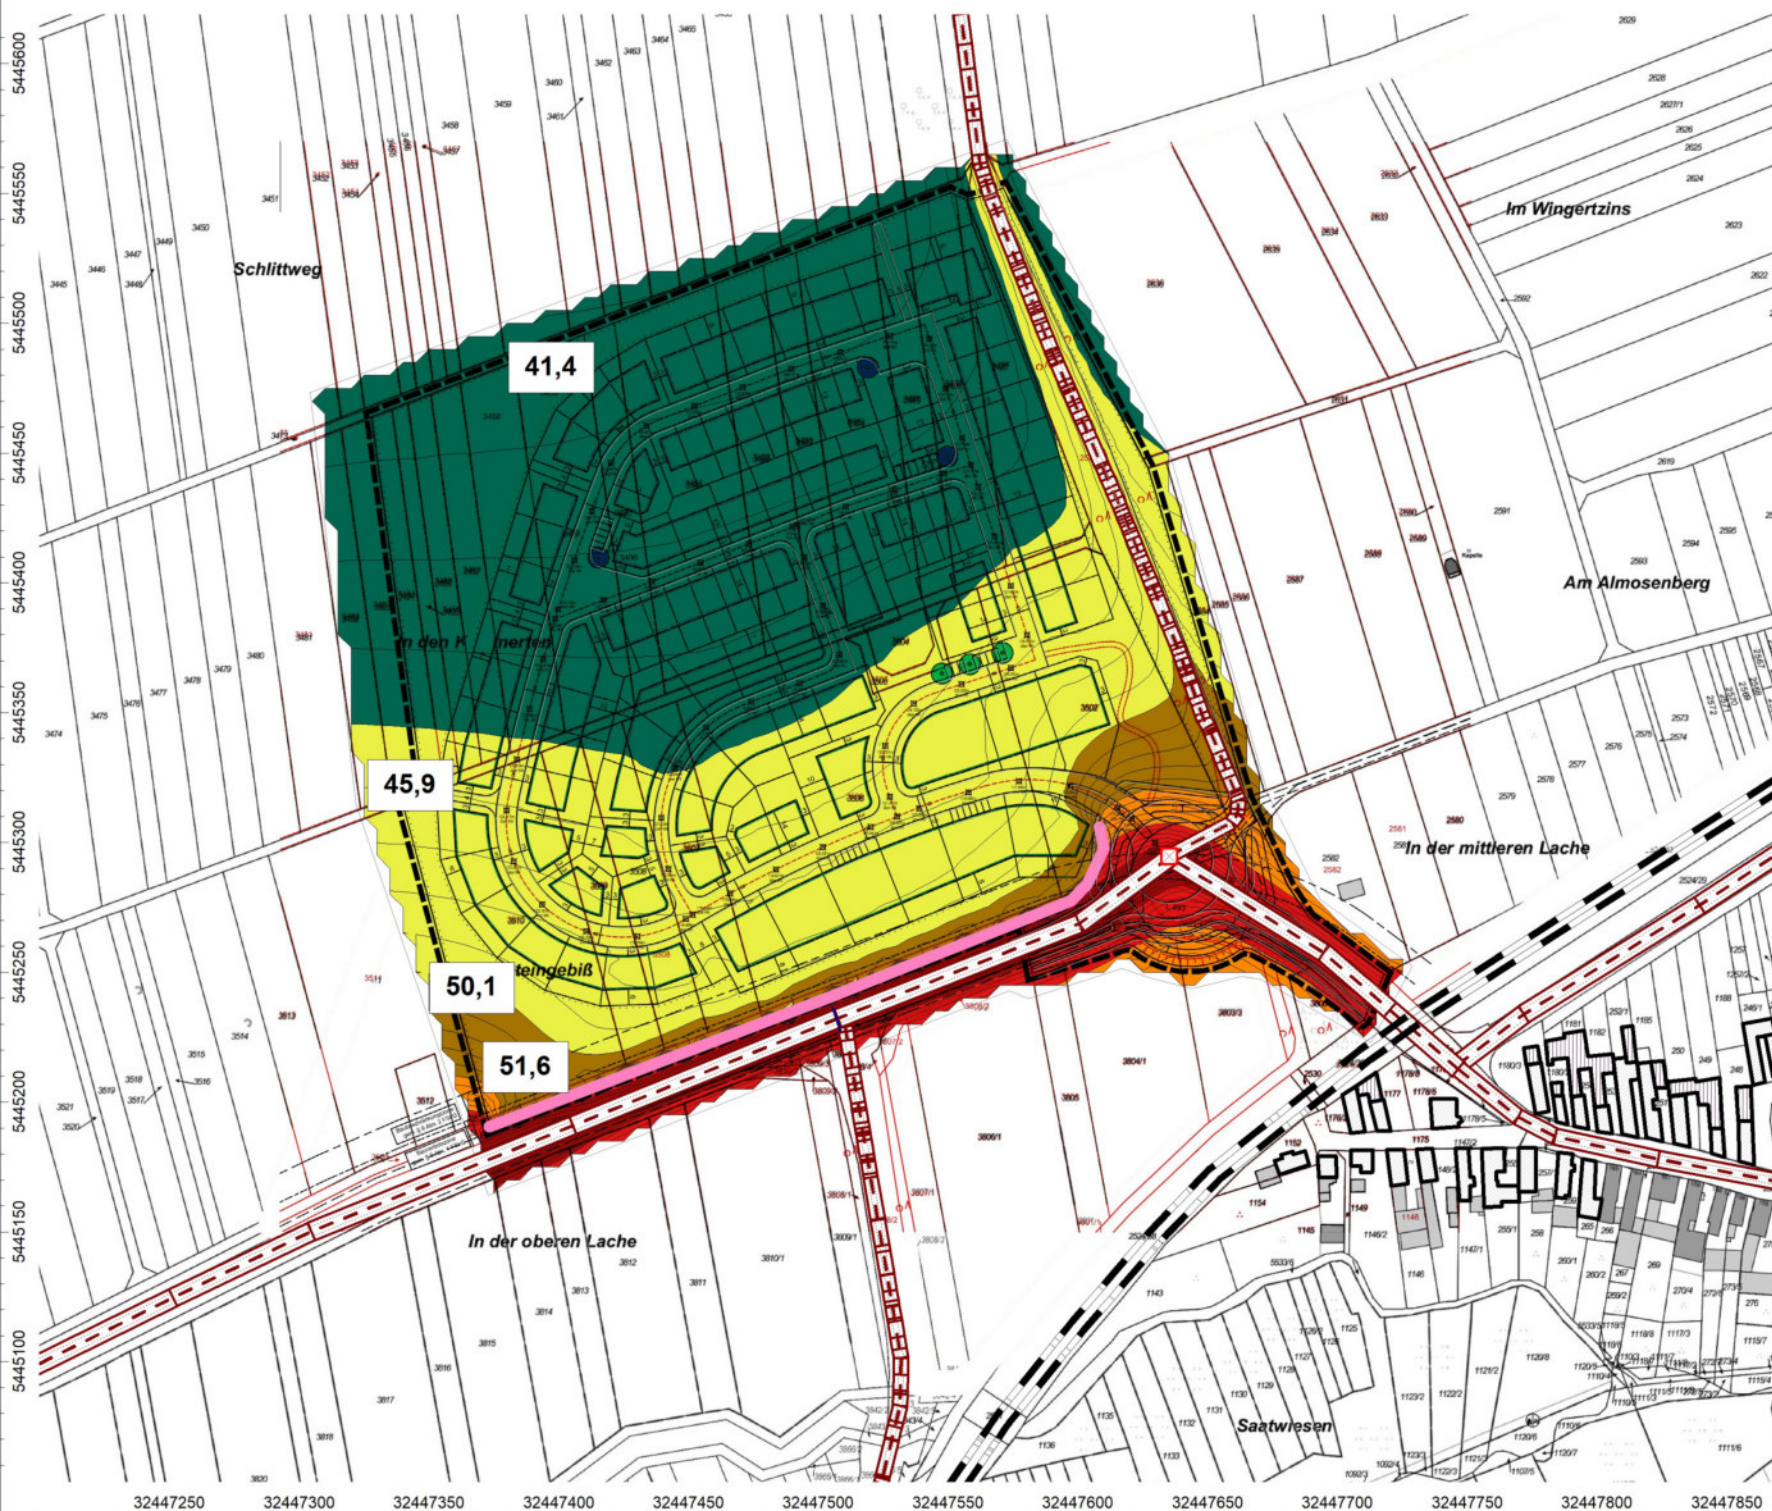

Anlage: 10.2b
Bericht: 14.0306
Pegelbeurteilungskarte: Nacht
Rasterhöhe: 6 m über Gelände

Gesamtverkehrslärm
mit Schallschutzwand H = 3,5m

Bebauungsplan
"Südhang"
Rülzheim

Legende:

...	<= 35.0
35.0 < ...	<= 40.0
40.0 < ...	<= 45.0
45.0 < ...	<= 50.0
50.0 < ...	<= 55.0
55.0 < ...	<= 60.0
60.0 < ...	<= 65.0
65.0 < ...	<= 70.0
70.0 < ...	<= 75.0
75.0 < ...	<= 80.0
80.0 < ...	

Maßstab: 1 : 3000

Auftraggeber:


Ortsgemeinde Rülzheim
Am Deutschordensplatz 1
76761 Rülzheim

erstellt durch:
Dipl.-Ing. Ch. Malo

INGENIEURBÜRO FÜR BAUPHYSIK
Dipl.-Ing. Ch. Malo
Freinsheimer Straße 80
D-67169 Kallstadt

Tel: 06322/9419513
Fax: 06322/9419747

Kallstadt, den 05.03.2024

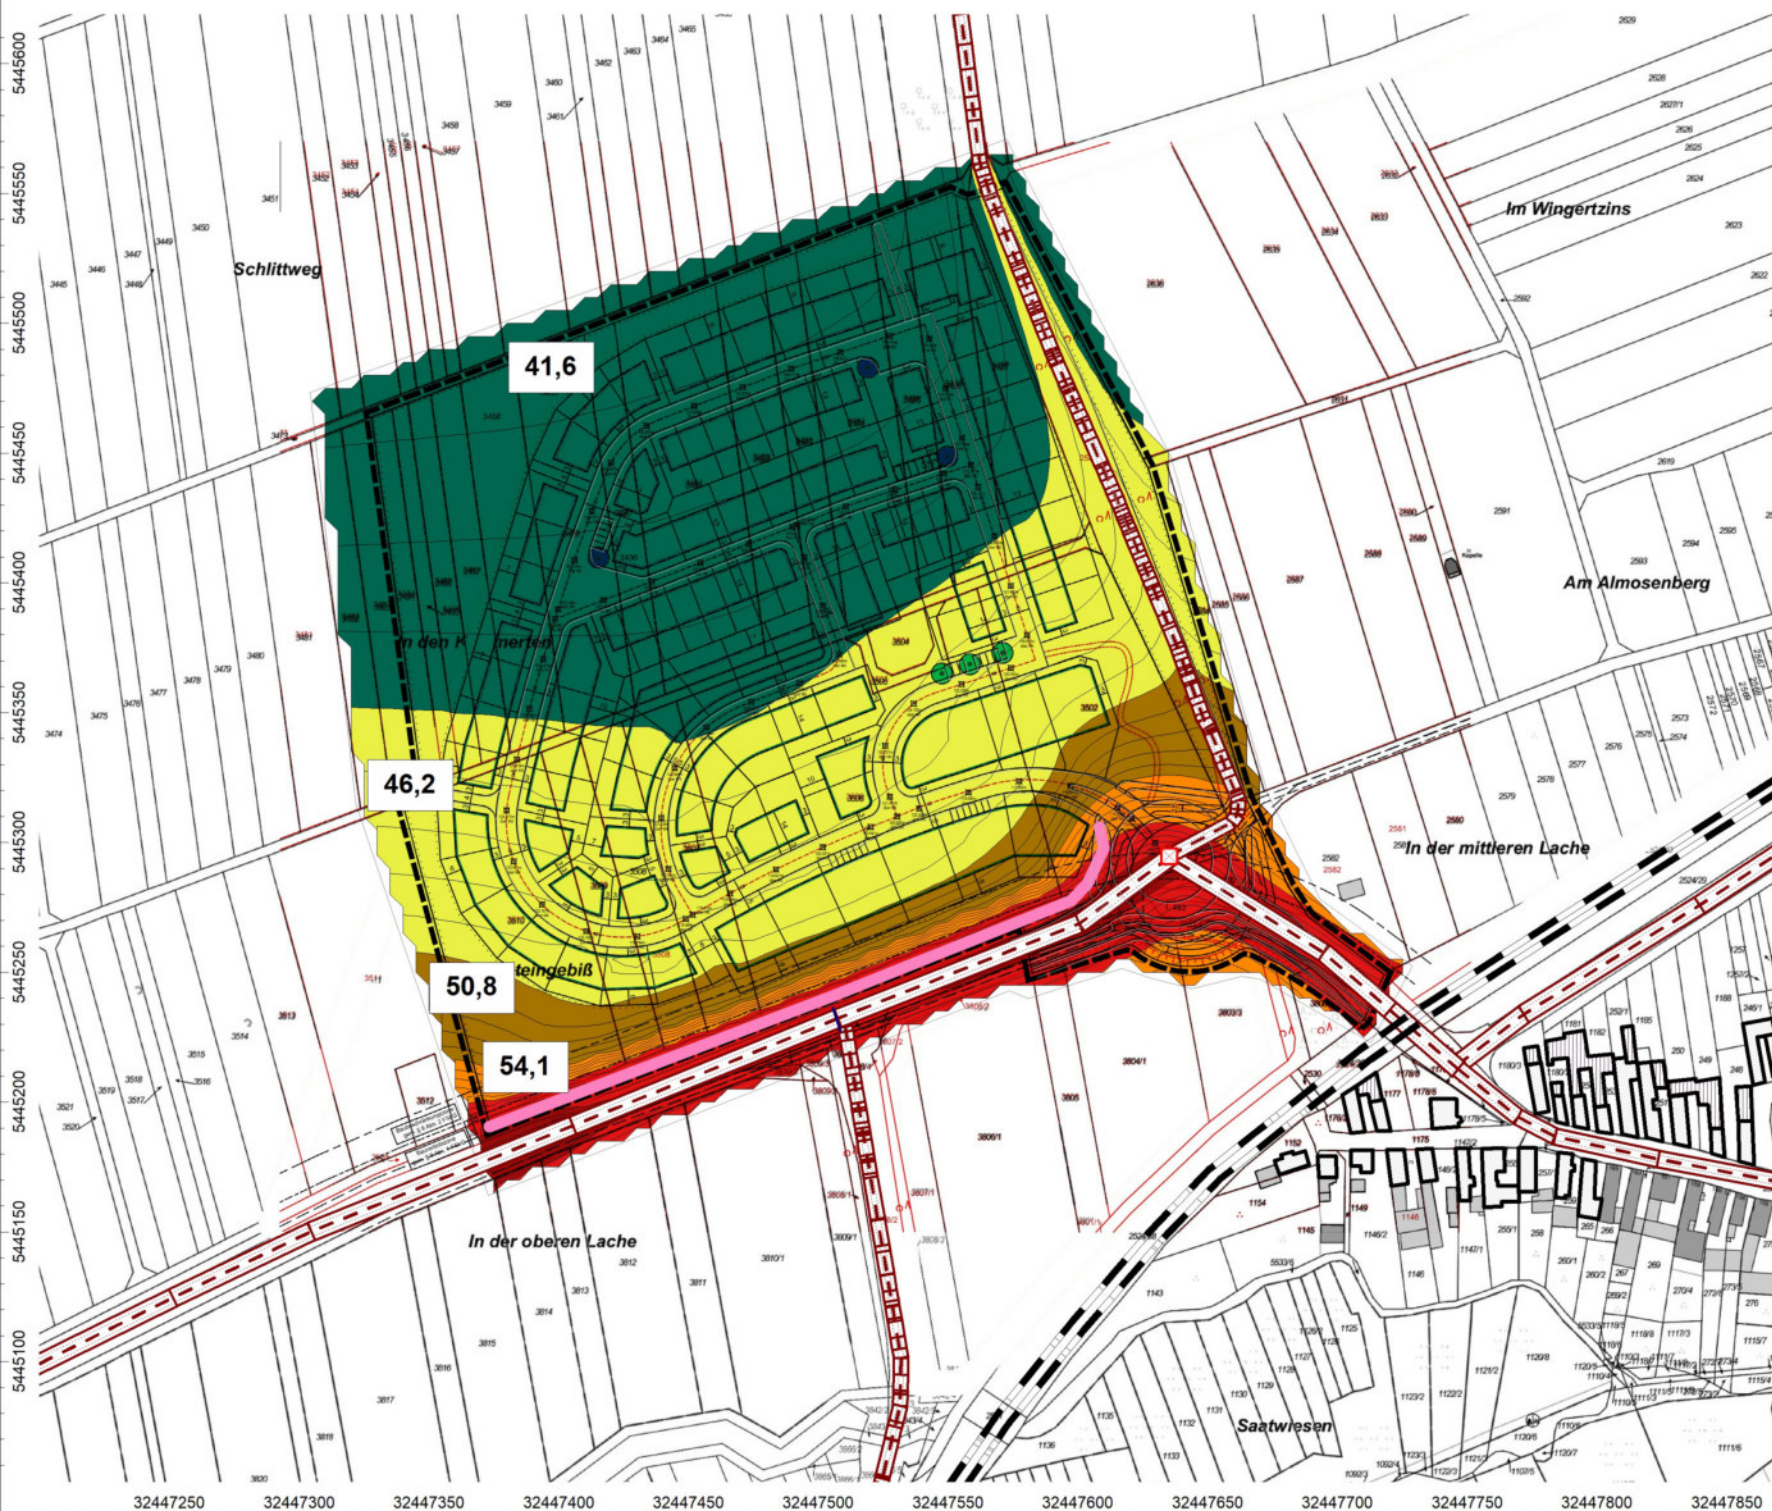

Anlage: 10.2c
Bericht: 14.0306
Pegelbeurteilungskarte: Nacht
Rasterhöhe: 9 m über Gelände

Gesamtverkehrslärm
mit Schallschutzwand H = 3,5m

Bebauungsplan
"Südhang"
Rülzheim

Legende:

...	<= 35.0
35.0 < ...	<= 40.0
40.0 < ...	<= 45.0
45.0 < ...	<= 50.0
50.0 < ...	<= 55.0
55.0 < ...	<= 60.0
60.0 < ...	<= 65.0
65.0 < ...	<= 70.0
70.0 < ...	<= 75.0
75.0 < ...	<= 80.0
80.0 < ...	

Maßstab: 1 : 3000

Auftraggeber:

Ortsgemeinde Rülzheim
Am Deutschordensplatz 1
76761 Rülzheim

erstellt durch:
Dipl.-Ing. Ch. Malo

INGENIEURBÜRO FÜR BAUPHYSIK
Dipl.-Ing. Ch. Malo
Freinsheimer Straße 80
D-67169 Kallstadt

Tel: 06322/9419513
Fax: 06322/9419747

Kallstadt, den 05.03.2024

