



Forsthaus Hördt
Bestuhlungsvarianten Saal Neubau
Entwurf 07.02.2020 - gültig
vorbehaltlich der endgültigen
Genehmigung

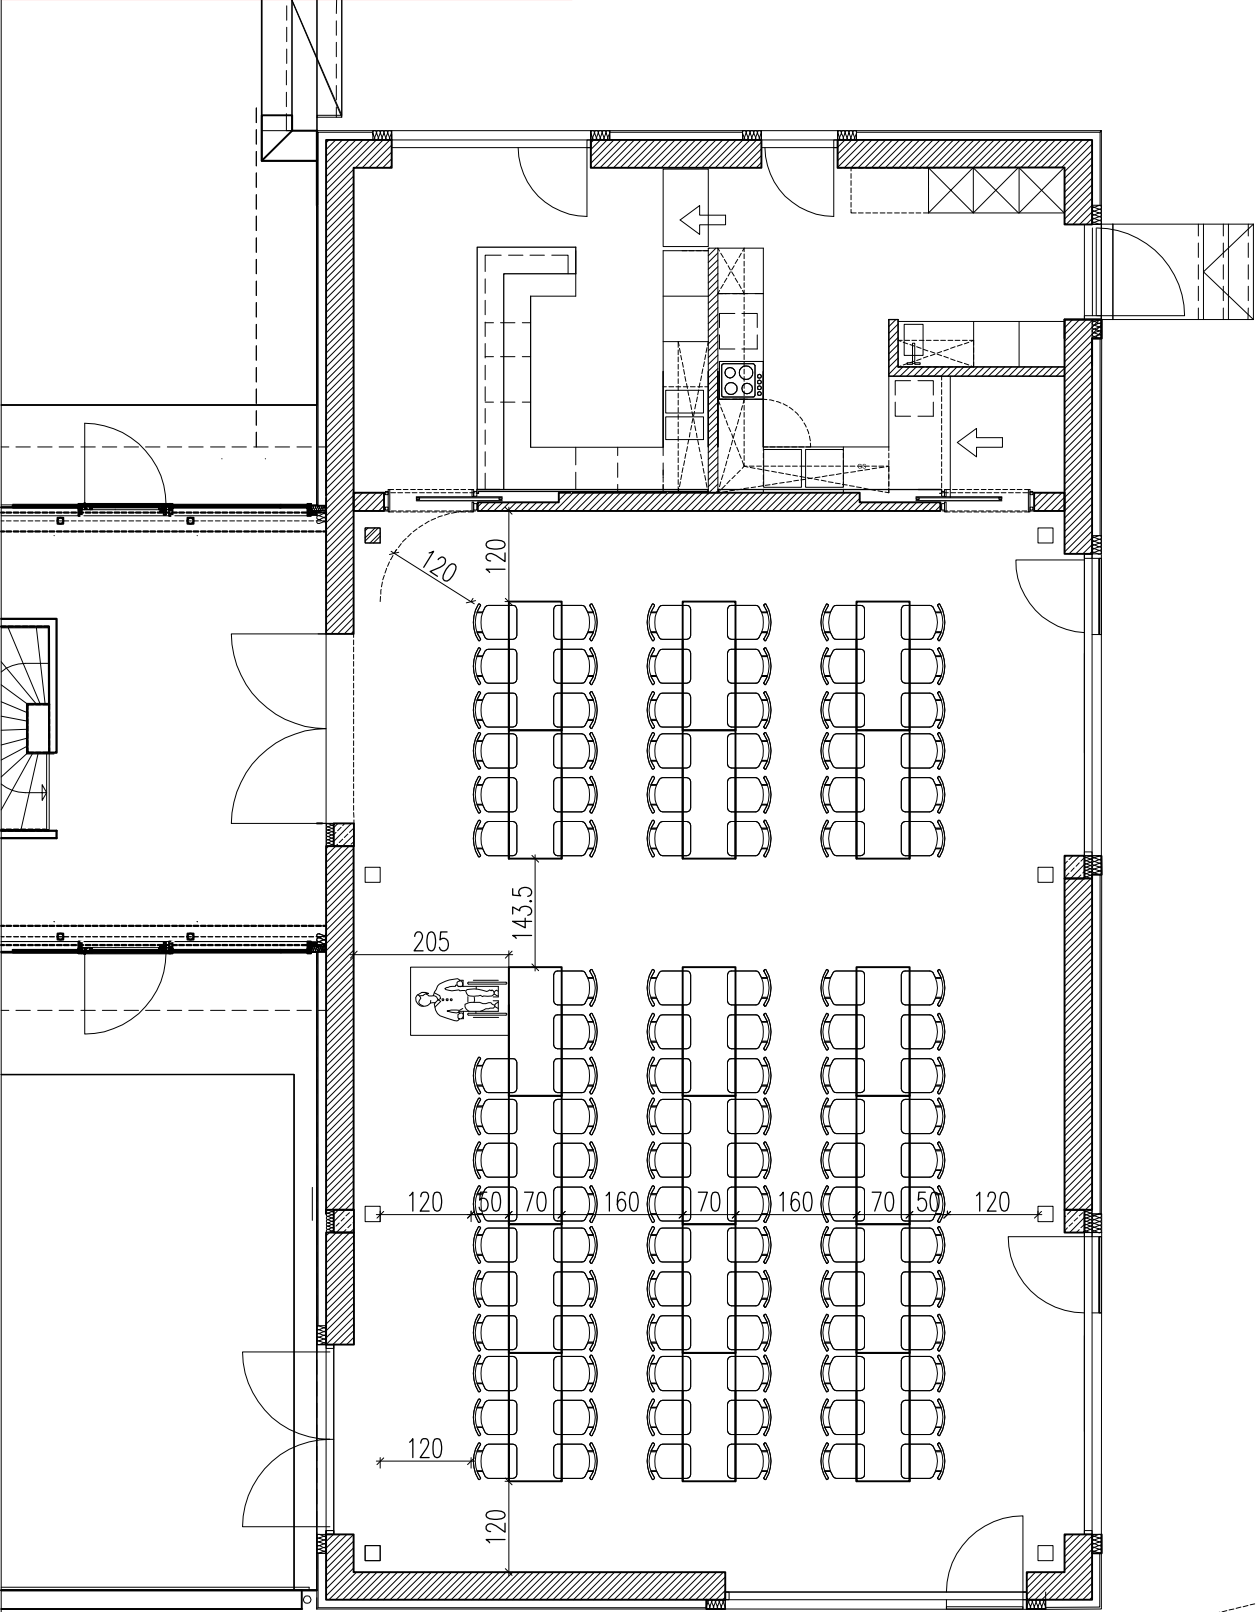


Bestuhlungsvariante 01 107 Sitzplätze

Forsthaus Hördt
Bestuhlungsvarianten Saal Neubau
Entwurf 07.02.2020 - gültig
vorbehaltlich der endgültigen
Genehmigung

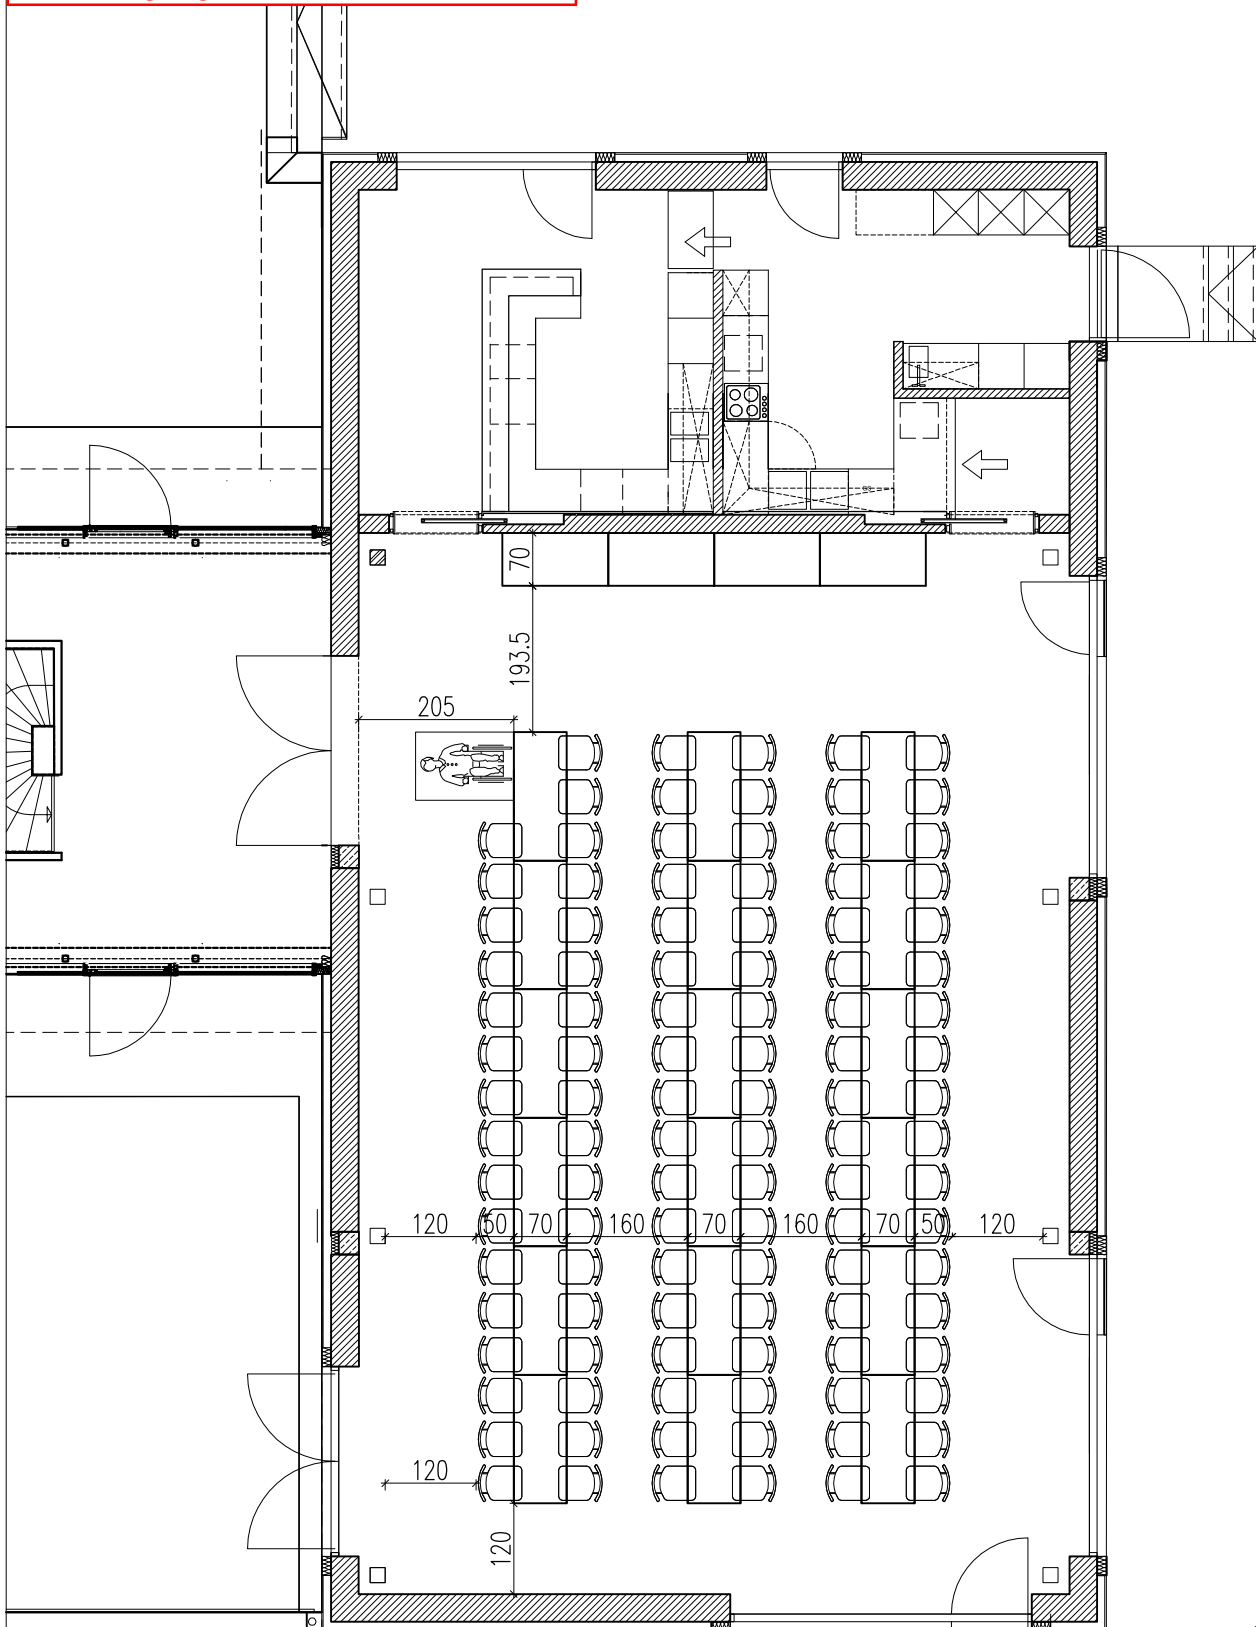


Bestuhlungsvariante 01_A 107 Sitzplätze und Buffet

Forsthaus Hördt
Bestuhlungsvarianten Saal Neubau
Entwurf 07.02.2020 - gültig
vorbehaltlich der endgültigen
Genehmigung

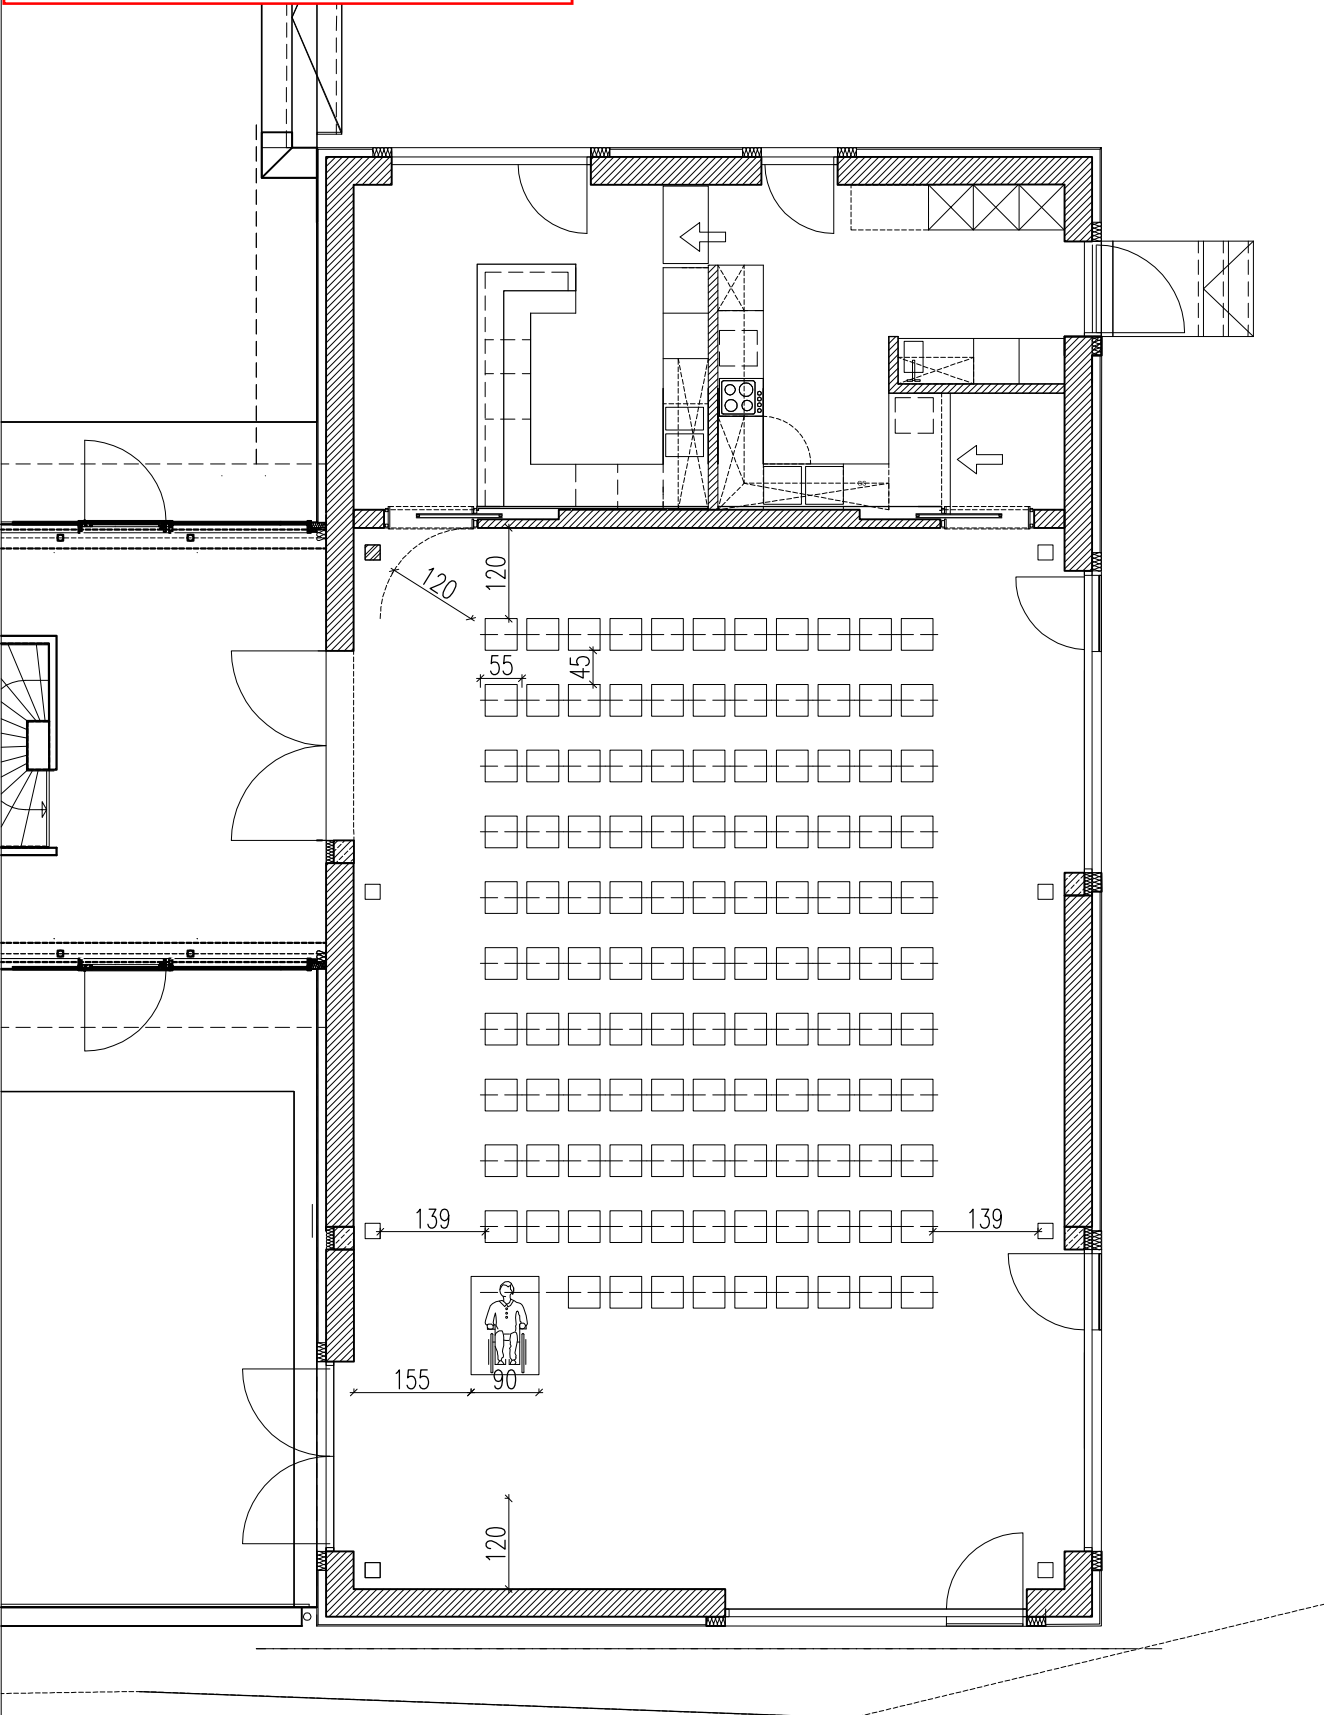


Bestuhlungsvariante 02 120 Sitzplätze

Forsthaus Hördt
Bestuhlungsvarianten Saal Neubau
Entwurf 07.02.2020 - gültig
vorbehaltlich der endgültigen
Genehmigung

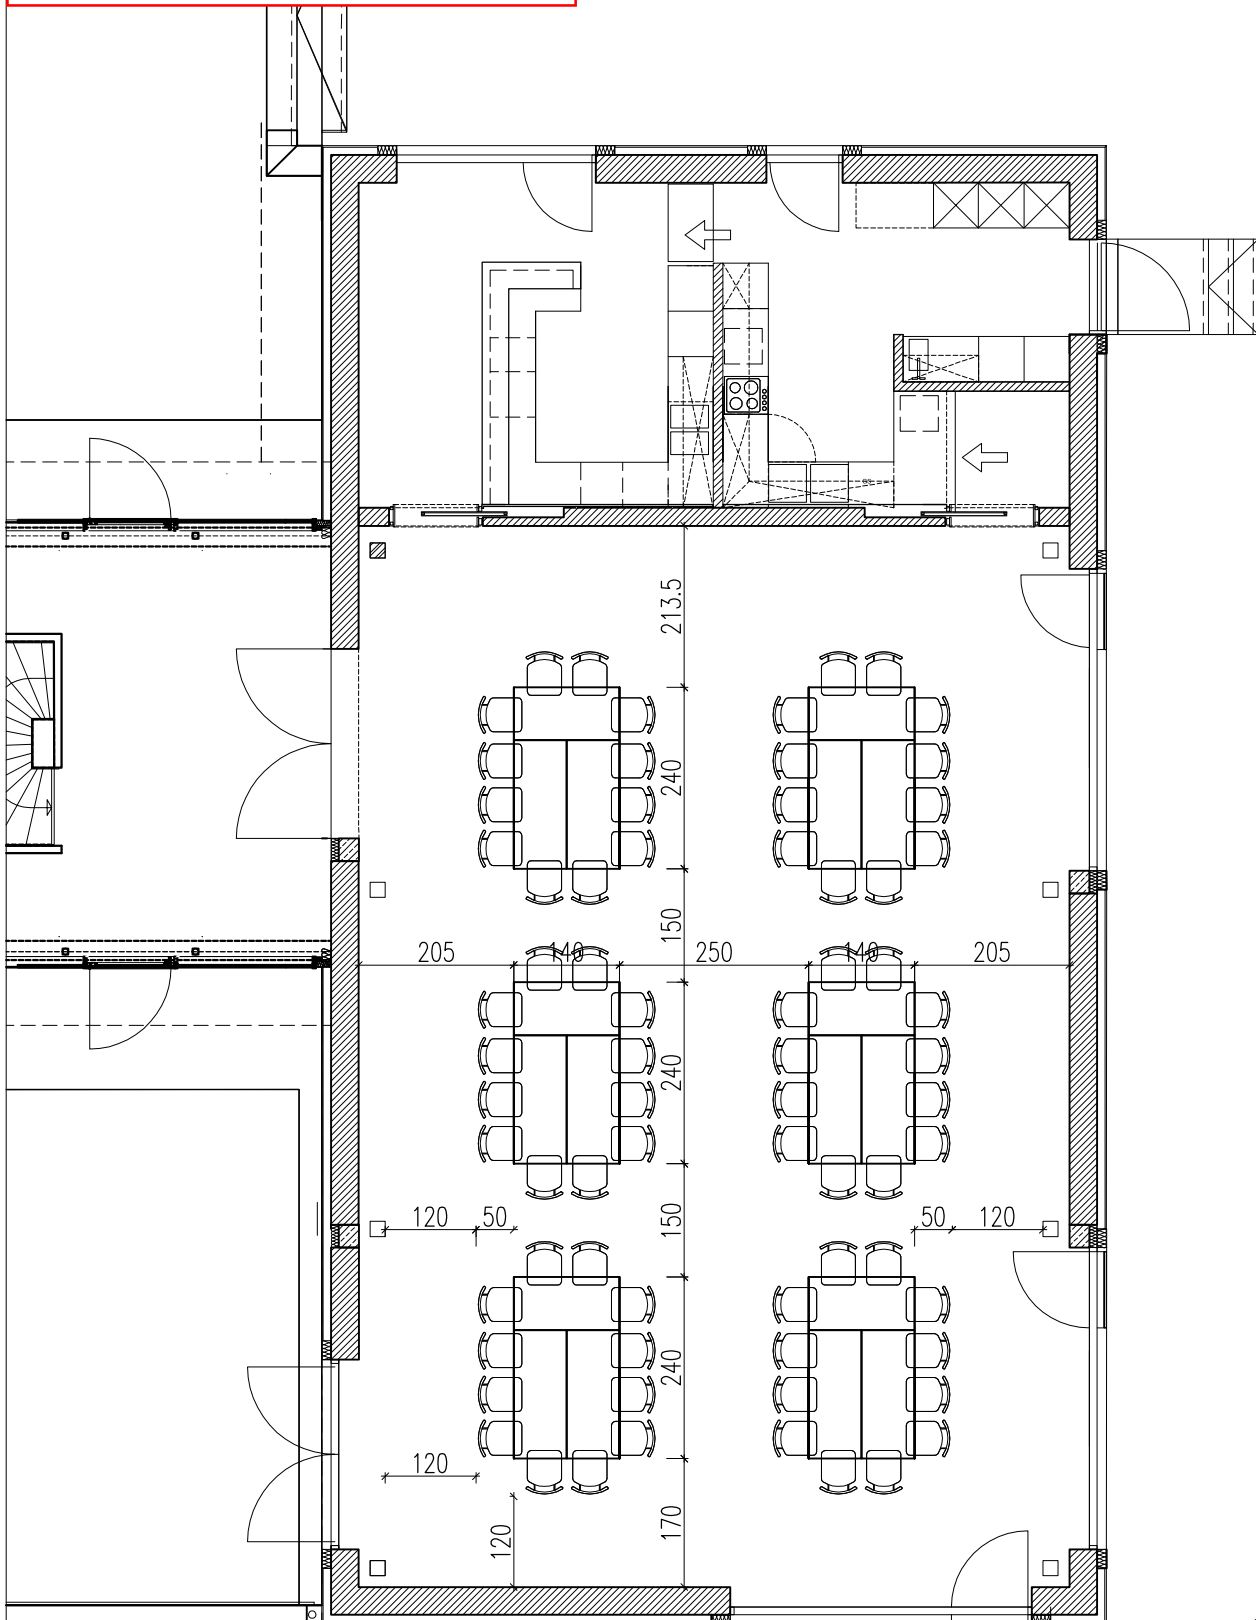


Bestuhlungsvariante 03 72 Sitzplätze

Forsthaus Hördt
Bestuhlungsvarianten Saal Neubau
Entwurf 07.02.2020 - gültig
vorbehaltlich der endgültigen
Genehmigung

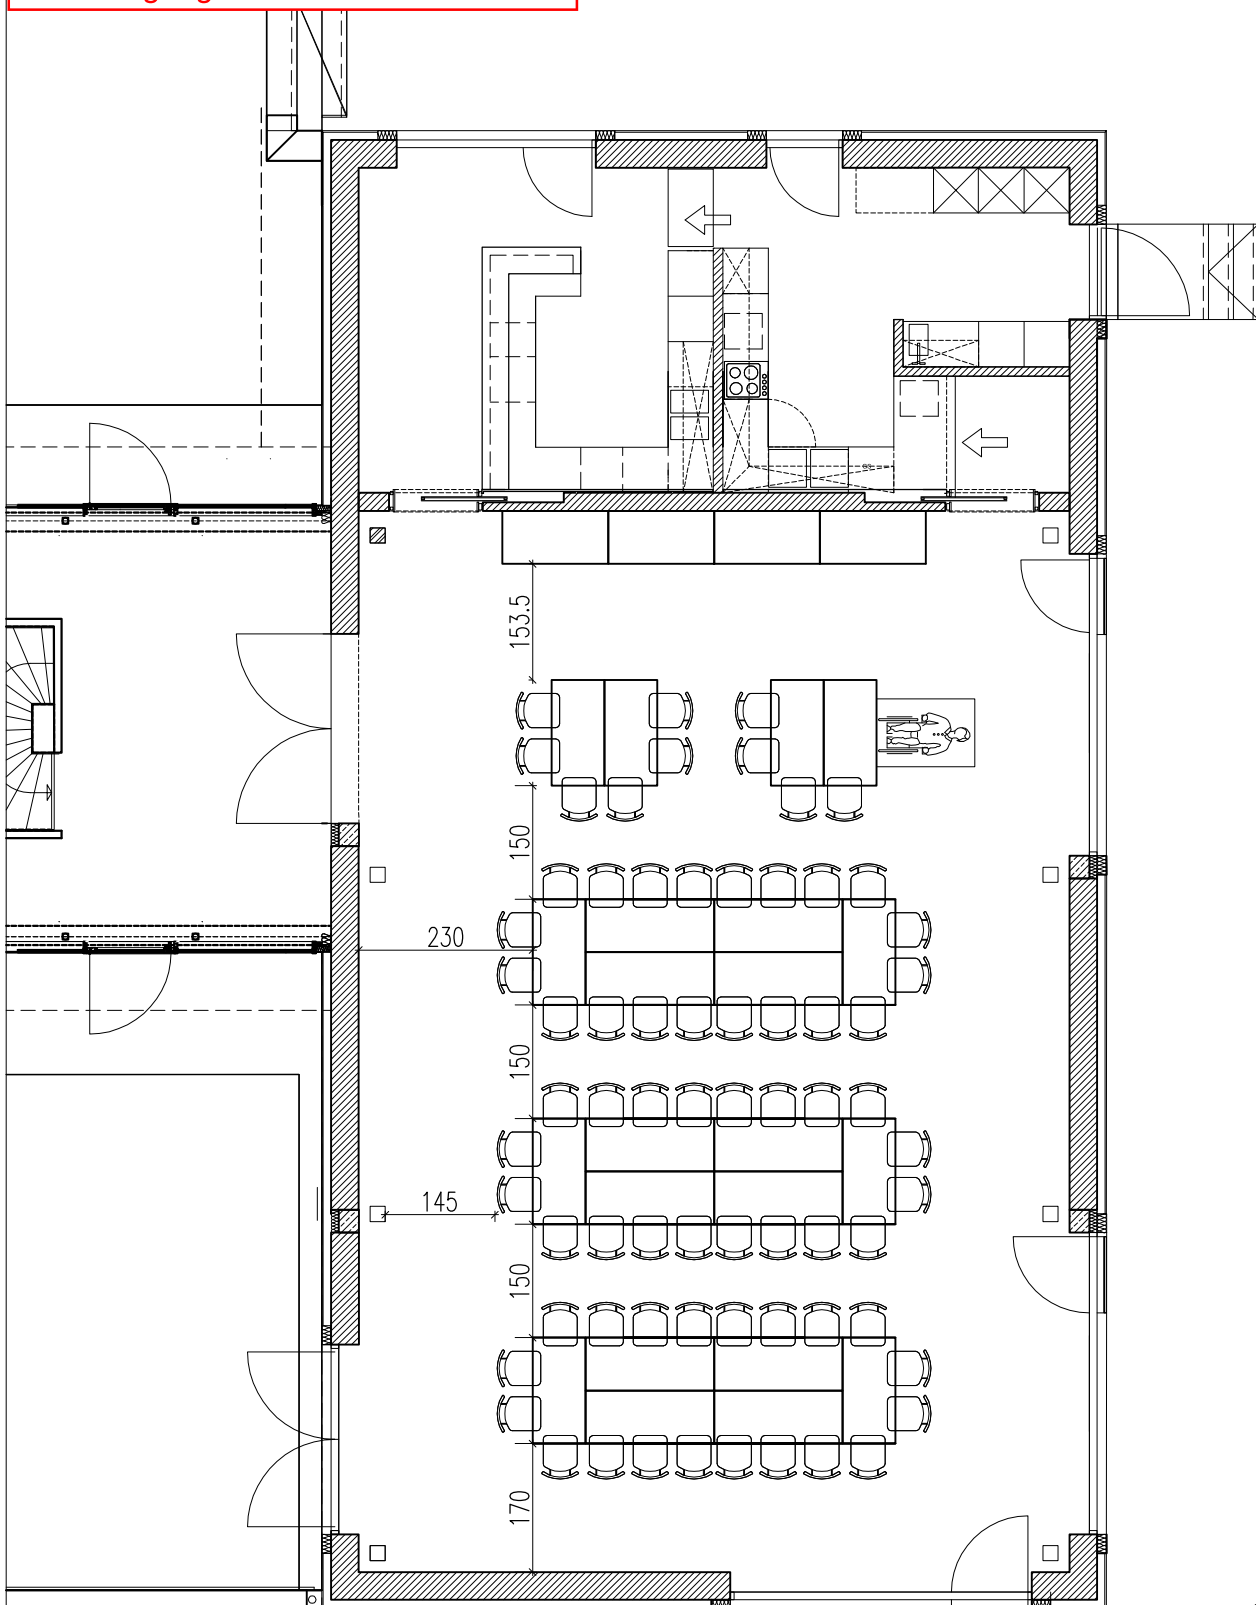

Bestuhlungsvariante 04 71 Sitzplätze und Buffet

Forsthaus Hördt
Bestuhlungsvarianten Saal Neubau
Entwurf 07.02.2020 - gültig
vorbehaltlich der endgültigen
Genehmigung

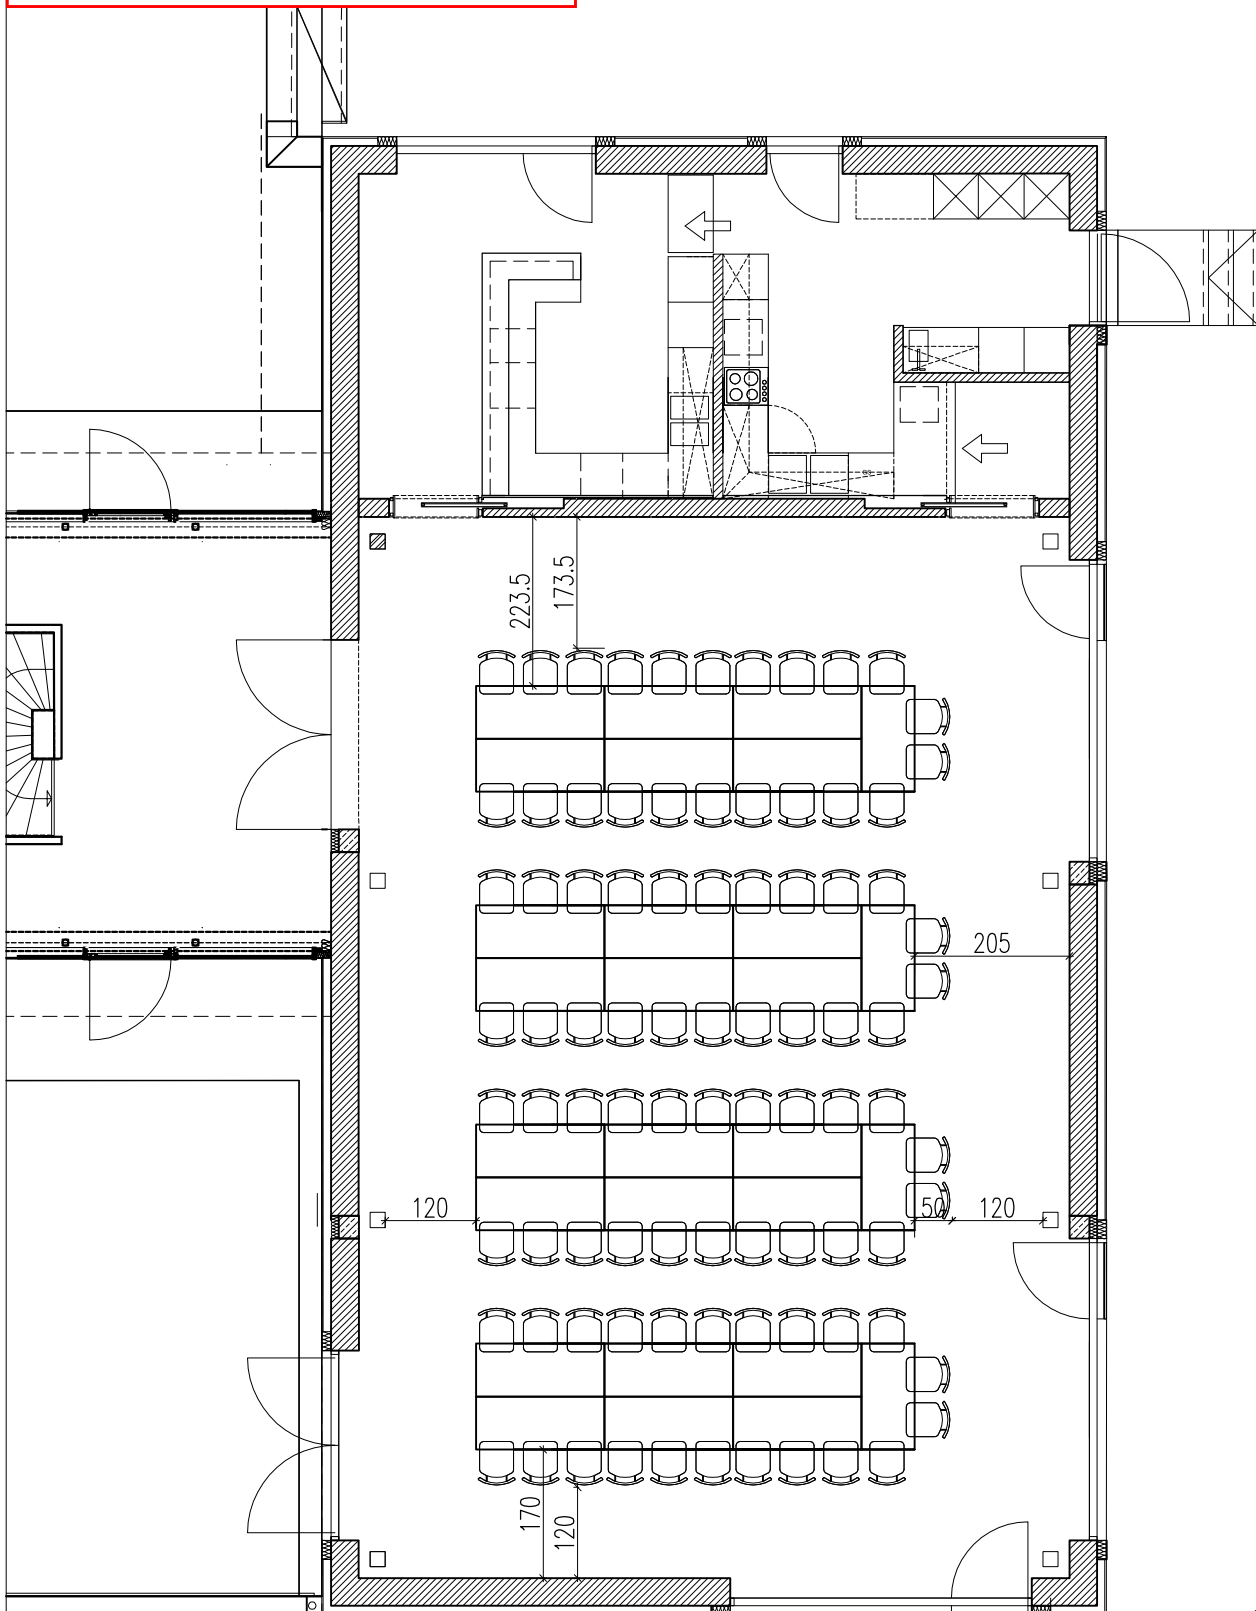

Bestuhlungsvariante 05 80 Sitzplätze