



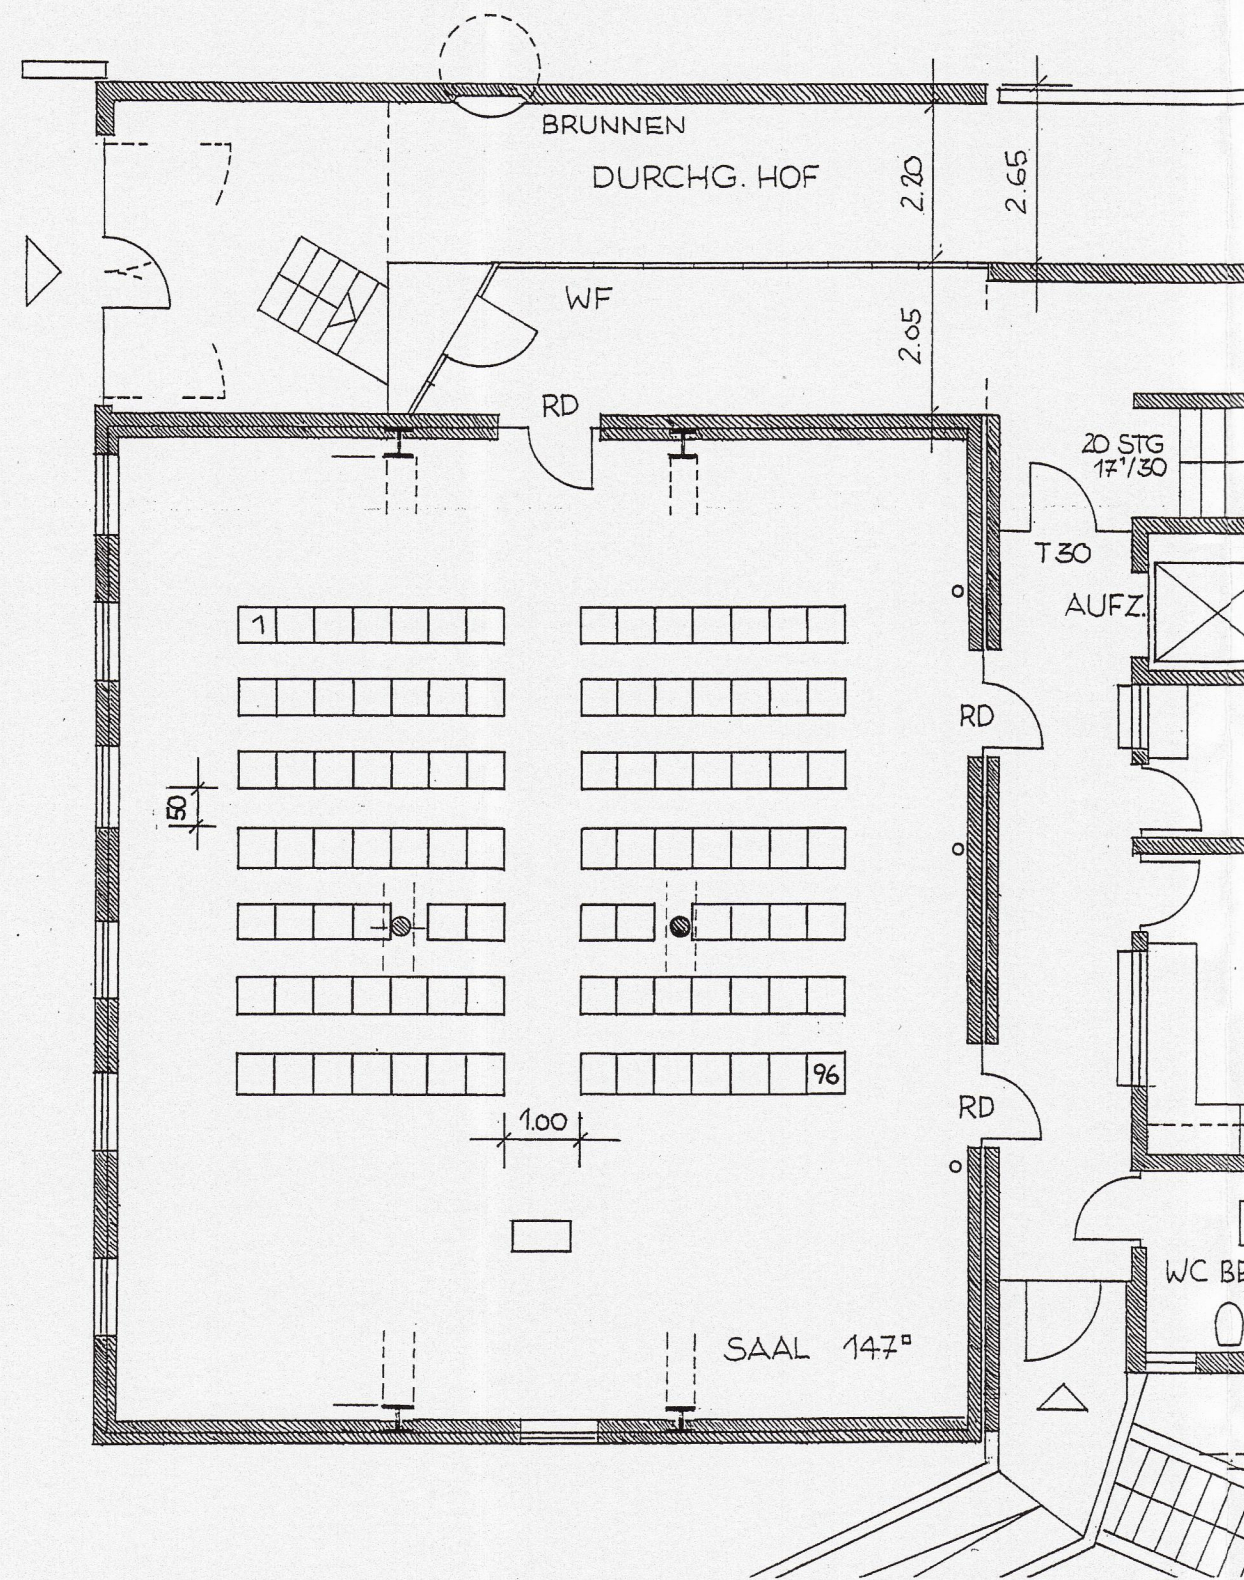

EG

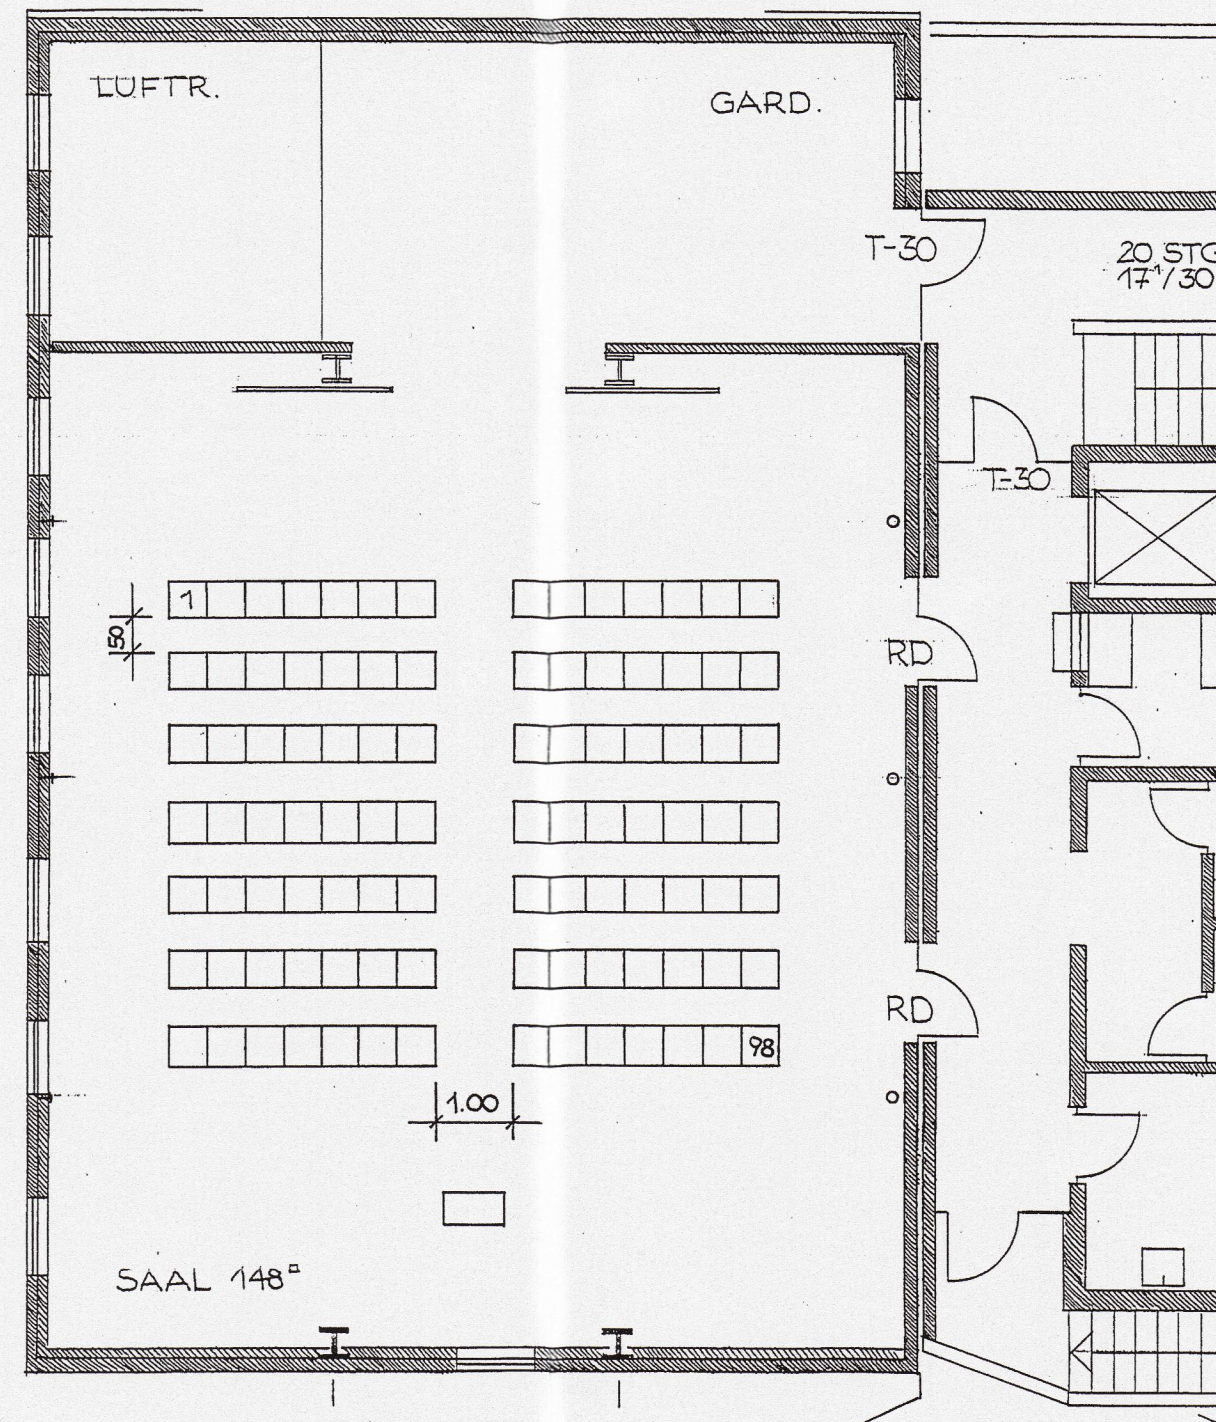

OG

Leimersheim,

Bauherr

Karl-Martin Zipp
Dipl. Ing. Freier Architekt
Friedrich-Blos-Str. 67
76133 Karlsruhe
Tel. 0721 / 79188-86
Fax 0721 / 79188-87

Entwurfsverfasser

BÜRGERHAUS LEIMERSHEIM / NUTZUNGSÄNDERUNG			
Karl-Martin Zipp Dipl.Ing. Fr. Architekt Friedrich-Blos-Str. 67 76133 Karlsruhe Tel. 0721 / 79188-86 Fax 0721 / 79188-87 mobil 0179-1101851 mail km.zipp@web.de	Möblierungsvariante Reihenbestuhlung	Maßstab	1:100
		Größe	29,7 / 63
		Datum	Dez. 2018
		Bearb.	KMZ
	BAUANTRAG		PLAN NR.